

平面図 S=1/50

バナナスライダー用セーフティマット
固定部詳細図 S=1/15


NO	アイテム名	仕様	数量
	Kラウンドポスト (S)	φ89.1アルミ押出型材 アルマイト仕上 (シルバー)	—
	マルチクランプ	アルミ合金鋳物 合成樹脂塗装 (アースグレー)	—
	ワンダー三角デッキ	t2.3パンチング鋼板ノンスリップコーティング (ブルーグレー)	—
	ワンダー四角デッキ	t3.2パンチング鋼板ノンスリップコーティング (ブルーグレー)	—
1	000間_ロングブリッジ (Y)	t3.2パンチング鋼板 ノンスリップコーティング (ブルーグレー)、50x30角鋼管 溶融亜鉛メッキ 合成樹脂塗装 (ライトグレー)、t19HPEパネル (イエロー)	1
2	400間_ステップパネル (R) (HP:Y)	t19HPEパネル (レッド/イエロー)	3
3	600間_ステップパネル (R) (EP:Y)	t19HPEパネル (レッド/イエロー)	1
4	1200_つるくさラダー	φ60.5/φ34鋼管 電気亜鉛メッキ 合成樹脂塗装 (グリーン)	1
5	ガードパネル (Y)	t19HPEパネル (イエロー)	1
6	ハンドループ (小)	φ34/φ21.7鋼管 電気亜鉛メッキ 合成樹脂塗装 (シルバー)	1
7	バブルパネル (G)	t19HPEパネル (グリーン) ポリカーボネイト成型品	1
8	グルグル舵パネル (BE)	t19HPEパネル (ベージュ/レッド)	1
9	1800_バナナスライダー (Y) (EP:Y)	ポリエチレン成型品 (イエロー)、t19HPEパネル (イエロー)、合成ゴム (ブラウン)、t2.3鋼板 ハイジンク	1
10	つくしルーフ (R)	ポリエチレン成型品 (レッド)、ポリカーボネイト成型品	2
11	1400_コンタクライマー (EP:Y)	t19HPEパネル (ベージュ/グリーン/イエロー)	1
12	1000_ベロスライダー (R) (EP:Y)	ポリエチレン成型品 (レッド)、t19HPEパネル (イエロー)	1
13	1000_ポストループクライム	φ34鋼管 電気亜鉛メッキ 合成樹脂塗装 (ダークブラウン)、t19HPEパネル (グリーン)	1
14	ハンドループ (大) (左)	φ34/φ21.7鋼管 電気亜鉛メッキ 合成樹脂塗装 (シルバー)	2
15	400間_ザイル渡り (R)	φ48.6鋼管 電気亜鉛メッキ 合成樹脂塗装 (グリーン)、t19HPEパネル (レッド)、φ16ザイルロープ	1
16	300_バックステップ (D)	ポリエチレン成型品 (オレンジ)、φ60.5鋼管 溶融亜鉛メッキ	7
17	400_バックステップ (N)	ポリエチレン成型品 (アイボリー)、φ60.5鋼管 溶融亜鉛メッキ	6
18	1400_ザイルクライマー (EP:Y)	φ16ザイルロープ、t19HPEパネル (イエロー)	1
19	1800_ウェーブクライマー	t3.2パンチング鋼板ノンスリップコーティング (ブルーグレー)、t19HPEパネル (レッド)、φ20ザイルロープ	1
20	1400_シニアクアスライダー-R (R)	ポリエチレン成型品 (レッドグラデーション)	1
21	ガードパネル (R)	t19HPEパネル (レッド)	1
22	1400_アーチャラダー (EP:Y)	φ48.6鋼管 電気亜鉛メッキ 合成樹脂塗装 (レッド)、φ40/φ30ラバーモールド φ28アルミ押出型材、t19HPEパネル (イエロー)	1
23	ミラーパネル (Y)	t19HPEパネル (イエロー/グリーン) ステンレス鋼板	1
24	1400_ポストループクライム	φ34鋼管 電気亜鉛メッキ 合成樹脂塗装 (ダークブラウン)、t19HPEパネル (グリーン)	1

質量:1893Kg


設置上の注意

- ・本製品はおおむね6才~12才を対象にデザインされています。
- ・本製品の専有スペースとしての安全領域を確保すること。
- ・落下等による危険を最少にするために安全領域内の設置面には適切な衝撃吸収性を有する材料を敷設すること。
- ・本製品はJPFA-SP-S:2024に準拠した製品です。
- ・本製品は(一社)日本公園施設業協会の団体加入する公園施設団体賠償責任保険制度を適用します。


※ポリエチレン成型品のグラデーションカラーは製造上の特性で若干の色むらがありますが、品質や強度には影響はありません。

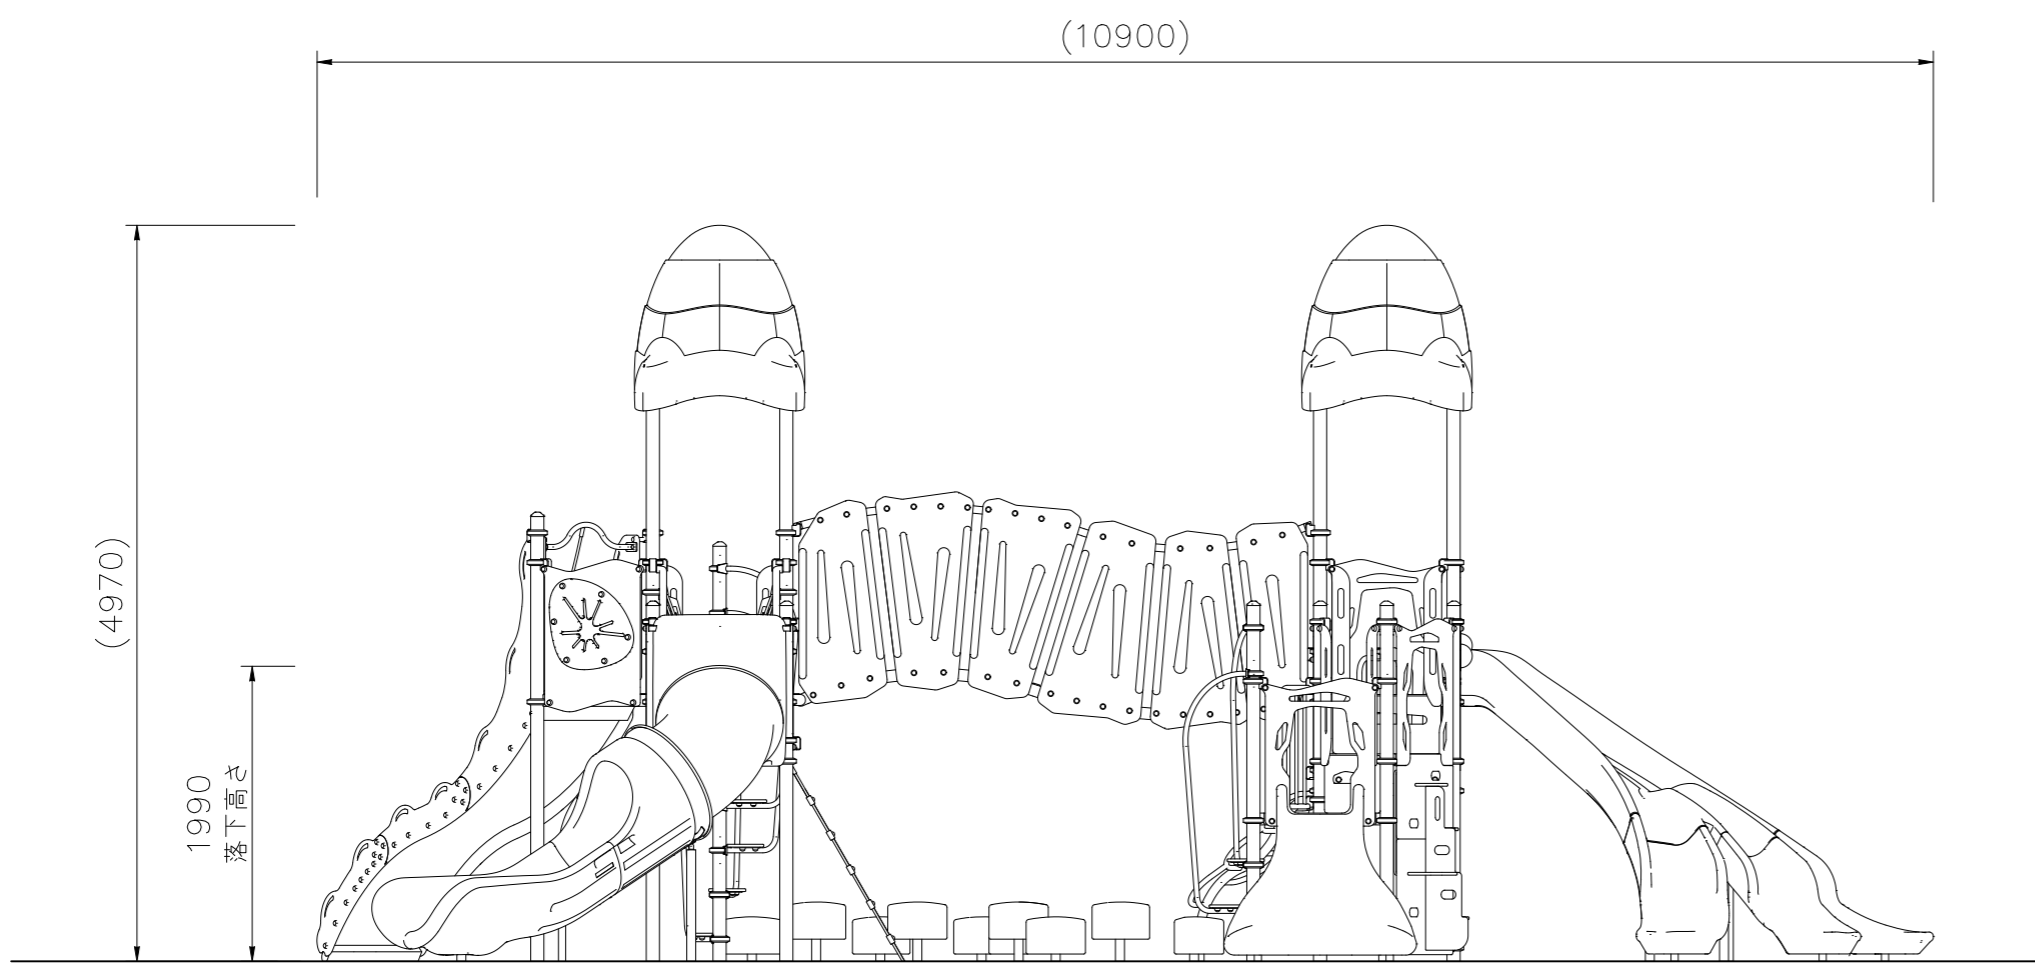


A 矢視

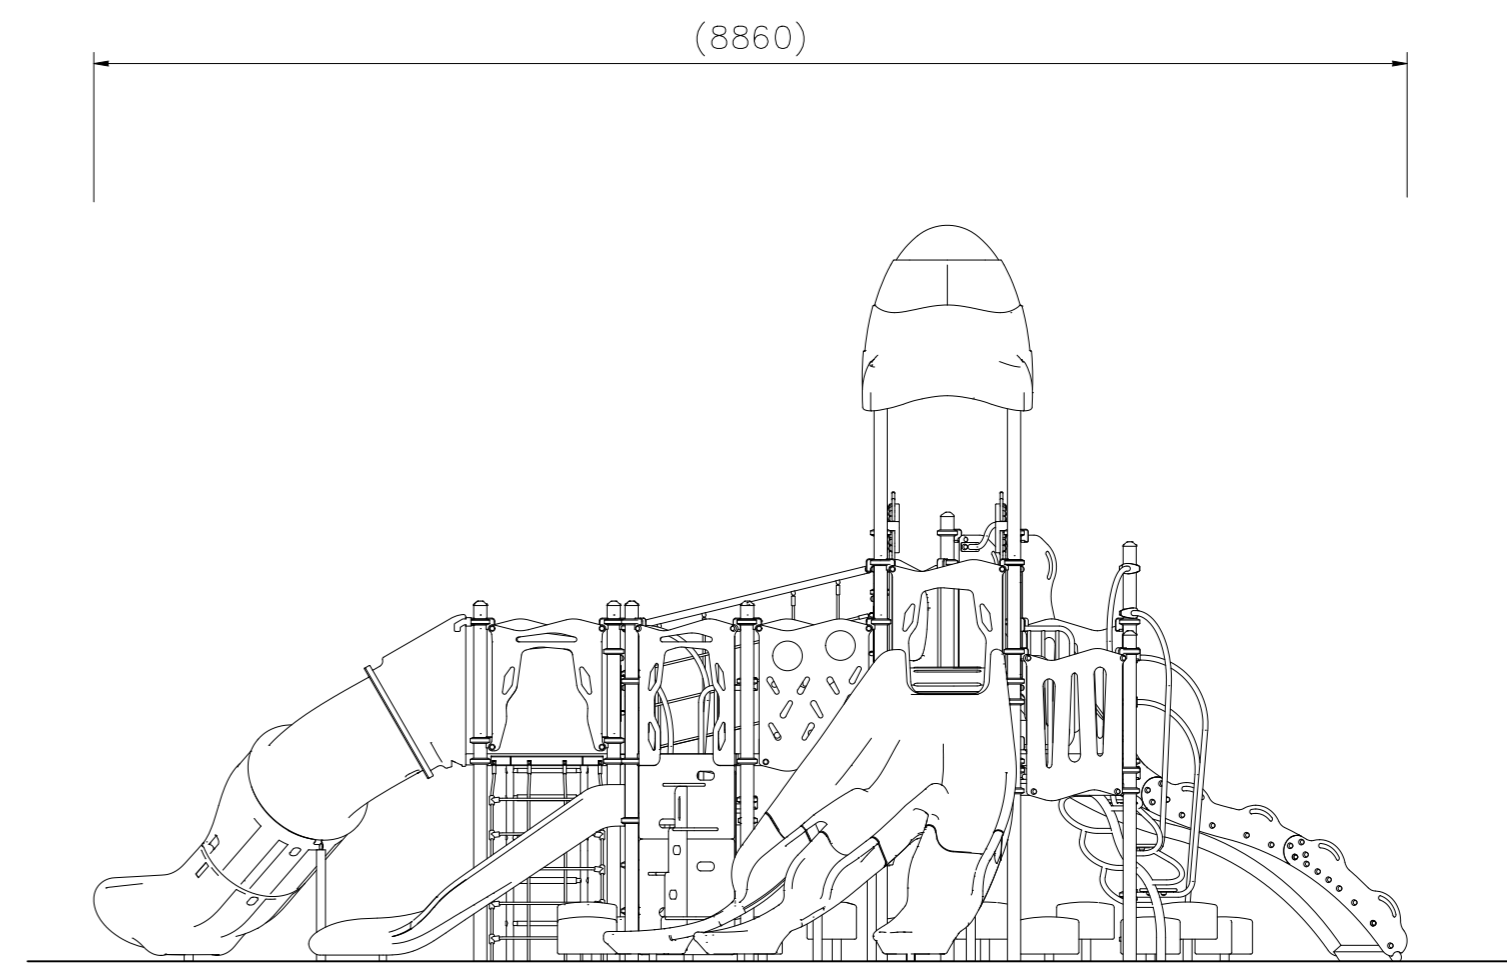

B 矢視

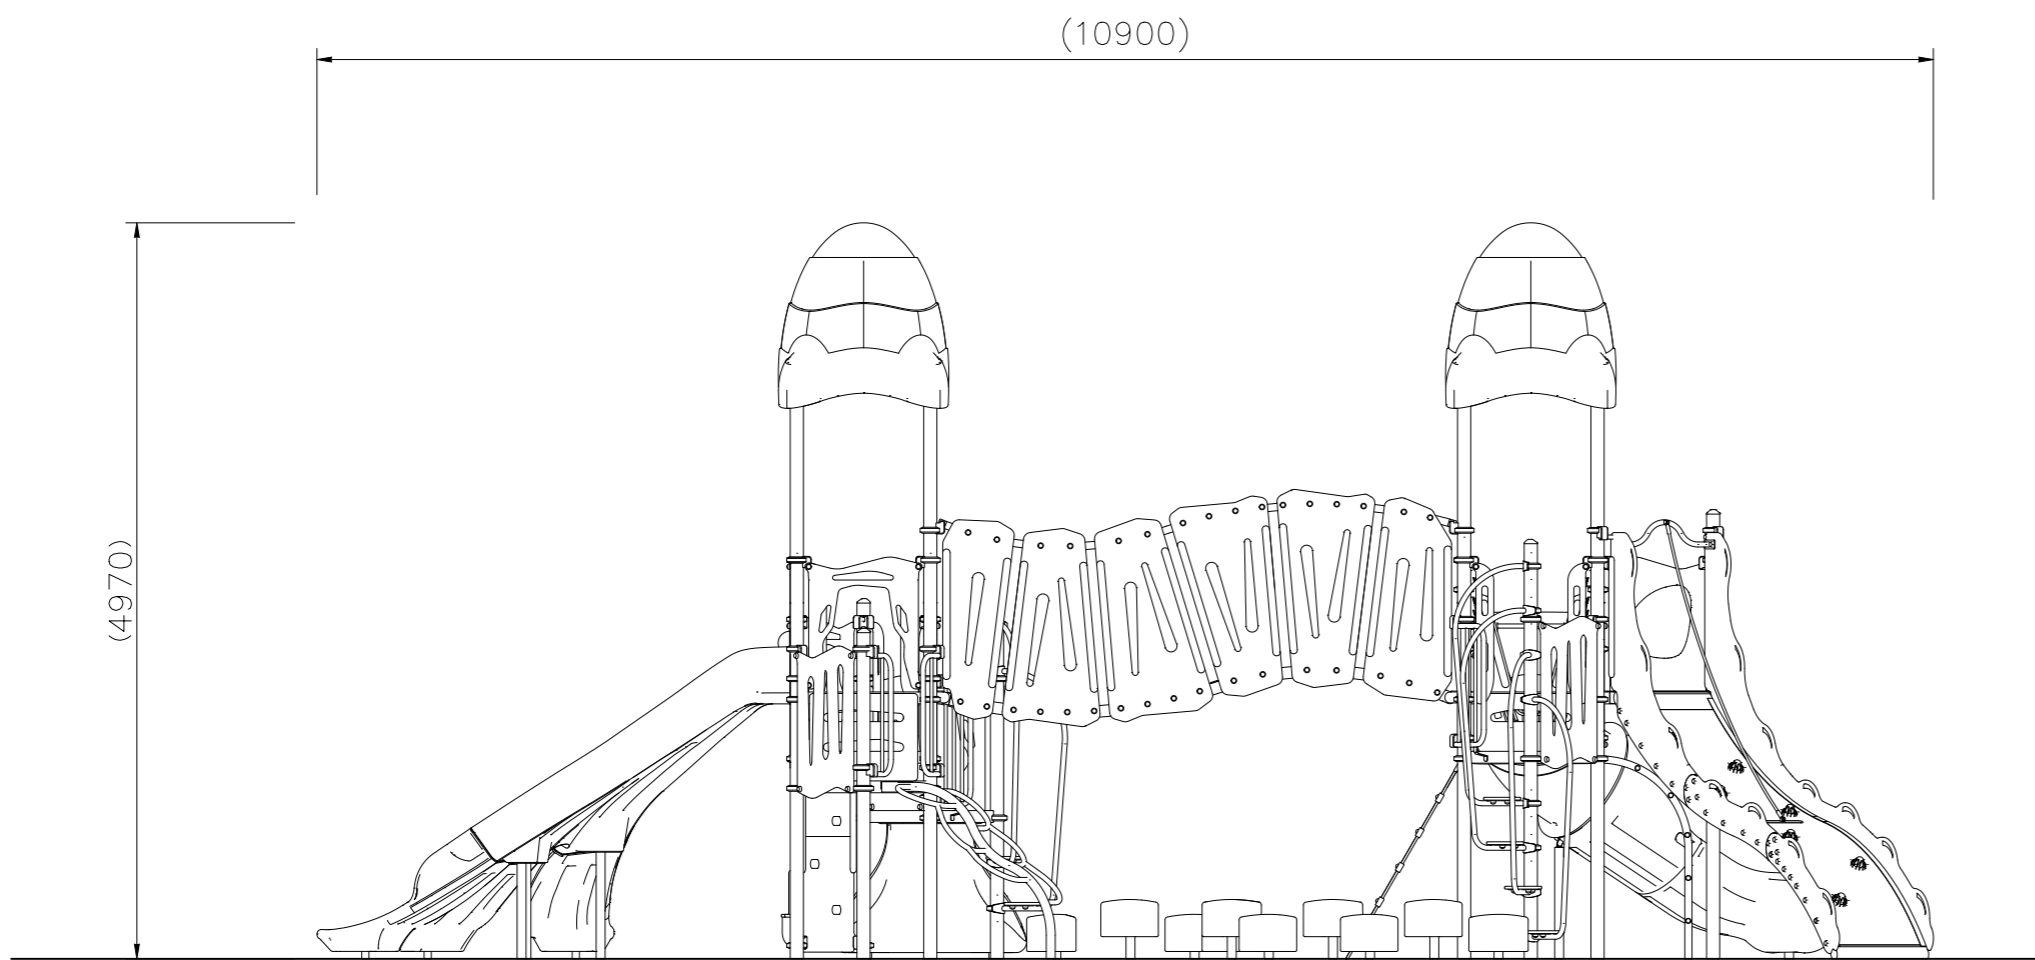

C 矢視

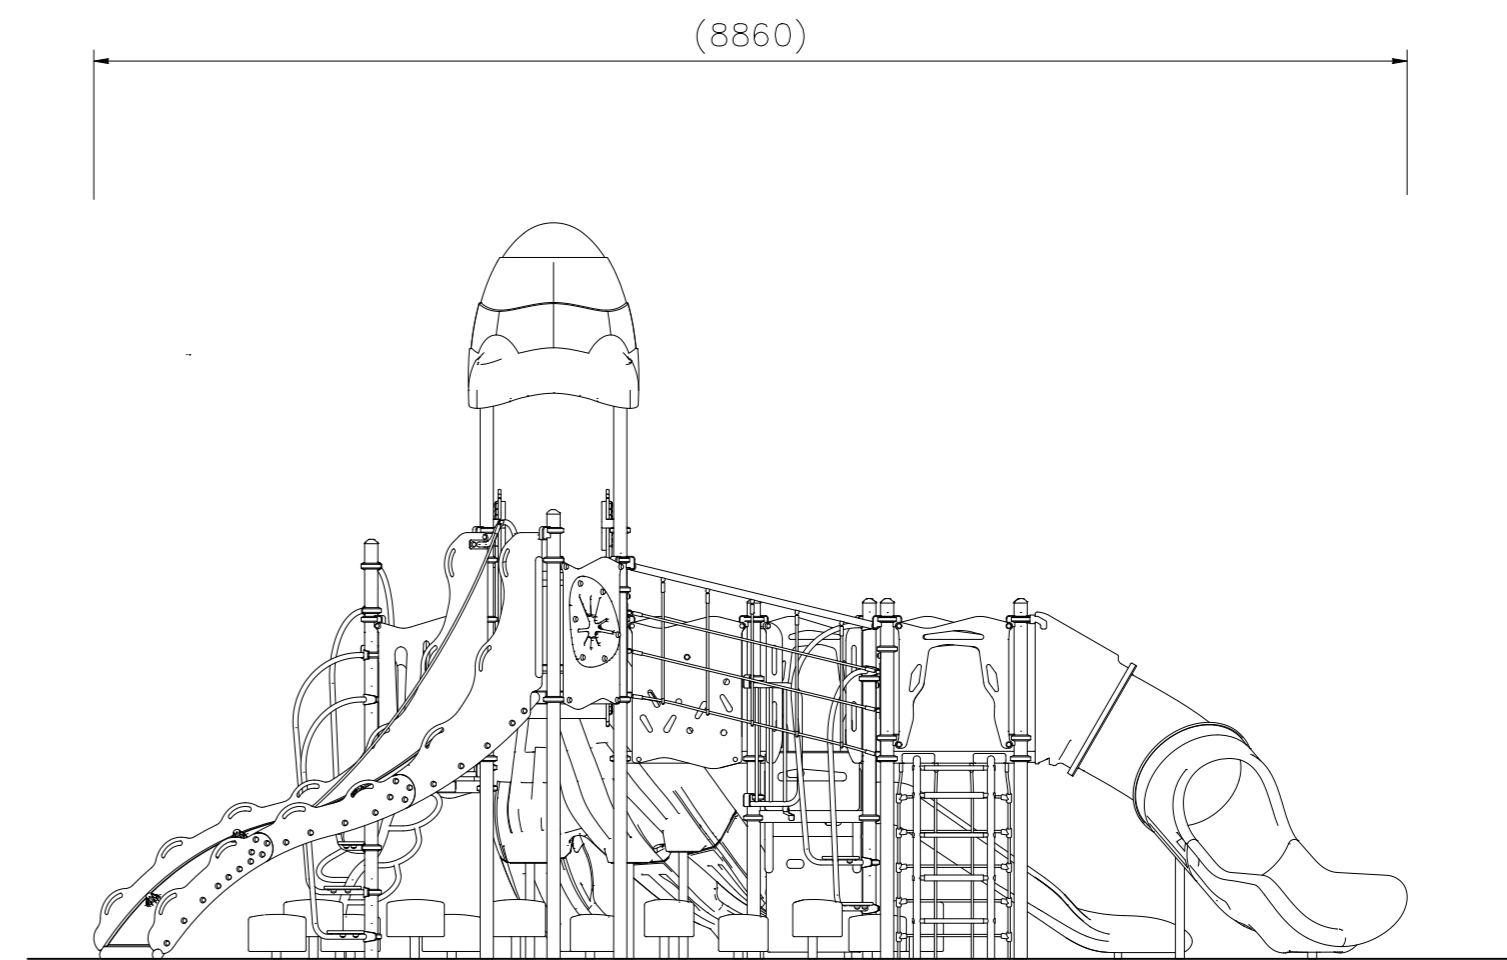

D 矢視

立面図 S=1/50

△		
△		
△		
△		
△		

K・O・T・O・B・U・K・I
KOTOBUKI CORPORATION

PROJECT	DATE	SCALE	FILE NO.
プレイポートワンダー	2023/05/31	1/50	
CP-01934	DRAWN	CHECKED	APPROVED
	小杉	山浦	中光
	DWG. NO.	EP1633-D	2