

NO	アイテム名	仕様	数量
	Kラウンドポスト (S)	φ89.1アルミ押出形材 アルマイト仕上 (シルバー)	—
	マルチクランプ	アルミ合金鋳物 合成樹脂塗装 (アースグレー)	—
1	じぐざぐネットウォール (G)	φ48.6/φ60.5鋼管 電気亜鉛メッキ 合成樹脂塗装 (グリーン)、φ16ザイルロープ	1
2	ゆらゆらステップ (G)	t15HPE ノンスリップパネル (ブラック)、t19HPEパネル (ダークグリーン)、φ60.5鋼管 電気亜鉛メッキ 合成樹脂塗装 (グリーン)、φ20ザイルロープ	1
3	葉っぱうんてい	φ76.3/φ34鋼管 電気亜鉛メッキ 合成樹脂塗装 (グリーン)	1
4	ロープアーチウォール	φ48.6鋼管 電気亜鉛メッキ 合成樹脂塗装 (オレンジ)、φ20ザイルロープ	1
5	ネットアーチウォール	φ48.6鋼管 電気亜鉛メッキ 合成樹脂塗装 (ブルー)、φ16ザイルロープ、鉄鋳物 電気亜鉛メッキ 合成樹脂塗装 (ライトグレー)	1
6	サーカスクライム	φ60.5/φ34鋼管 電気亜鉛メッキ 合成樹脂塗装 (サンドベージュ/オレンジ)、φ48.6鋼管 電気亜鉛メッキ 合成樹脂塗装 (パープル/ブルー)、φ48.6ステンレス鋼管 #400研磨仕上げ、鉄鋳物 電気亜鉛メッキ 合成樹脂塗装 (サンドベージュ)、ポリエチレン成形品 (イエロー)	1
7	くるくるすべり棒	φ60.5鋼管 電気亜鉛メッキ 合成樹脂塗装 (サンドベージュ)、φ34鋼管 電気亜鉛メッキ 合成樹脂塗装 (ターコイズ/オレンジ)、ポリエチレン成形品 (イエロー)	1
8	葉っぱステップ	φ48.6鋼管 電気亜鉛メッキ 合成樹脂塗装 (ダークブラウン)、アルミ合金鋳物 合成樹脂塗装 (グリーン)	9
9	ネットウォール	φ48.6鋼管 電気亜鉛メッキ 合成樹脂塗装 (グリーン)、φ16ザイルロープ	1
10	ツイストラダー	φ48.6/φ27.2鋼管 電気亜鉛メッキ 合成樹脂焼付塗装 (グリーン)	1
11	こえだ渡り	φ48.6鋼管 溶融亜鉛メッキ 合成樹脂塗装 (ダークブラウン)、φ60.5鋼管 電気亜鉛メッキ 合成樹脂塗装 (ダークブラウン)、アルミ合金鋳物 合成樹脂塗装 (グリーン)	1
12	ラダーウォール (R)	φ48.6鋼管 電気亜鉛メッキ 合成樹脂塗装 (レッド)、φ40/φ30ラバーモールド φ28アルミ押出形材	1
13	セレベル クロス (S)	φ89.1アルミ押出形材 塗装仕上げ (シルバー) φ16ザイルロープ φ60.5鋼管 溶融亜鉛メッキ 合成樹脂塗装 (アースグレー) t19HPEパネル (イエロー)、t15HPE ノンスリップパネル (ブラック)	1
14	セレベル スパイラル (S)	φ89.1アルミ押出形材 塗装仕上げ (シルバー) φ16ザイルロープ φ60.5鋼管 溶融亜鉛メッキ 合成樹脂塗装 (アースグレー)	1

質量：989Kg

**⚠ 設置上の注意**


- ・本製品はおおむね6才~12才を対象にデザインされています。
- ・本製品の専有スペースとしての安全領域を確保すること。
- ・落下等による危険を最少にするために安全領域内の設置面には適切な衝撃吸収性を有する材料を敷設すること。
- ・本製品はJPFA-SP-S:2024に準拠した製品です。
- ・本製品は(一社)日本公園施設業協会の団体加入する公園施設団体賠償責任保険制度を適用します。

平面図 S=1/50


△	△	△	△
△	△	△	△
△	△	△	△
△	△	△	△

**K・O・T・O・B・U・K・I**  
KOTOBUKI CORPORATION


PROJECT	DATE	SCALE	FILE NO.
プレイポートワンダークライムステーション	2024/04/01	1/50	
CP-02214	DRAWN	CHECKED	APPROVED
	中川	山浦	中村
	DWG. NO.	EP01961-C	
			2

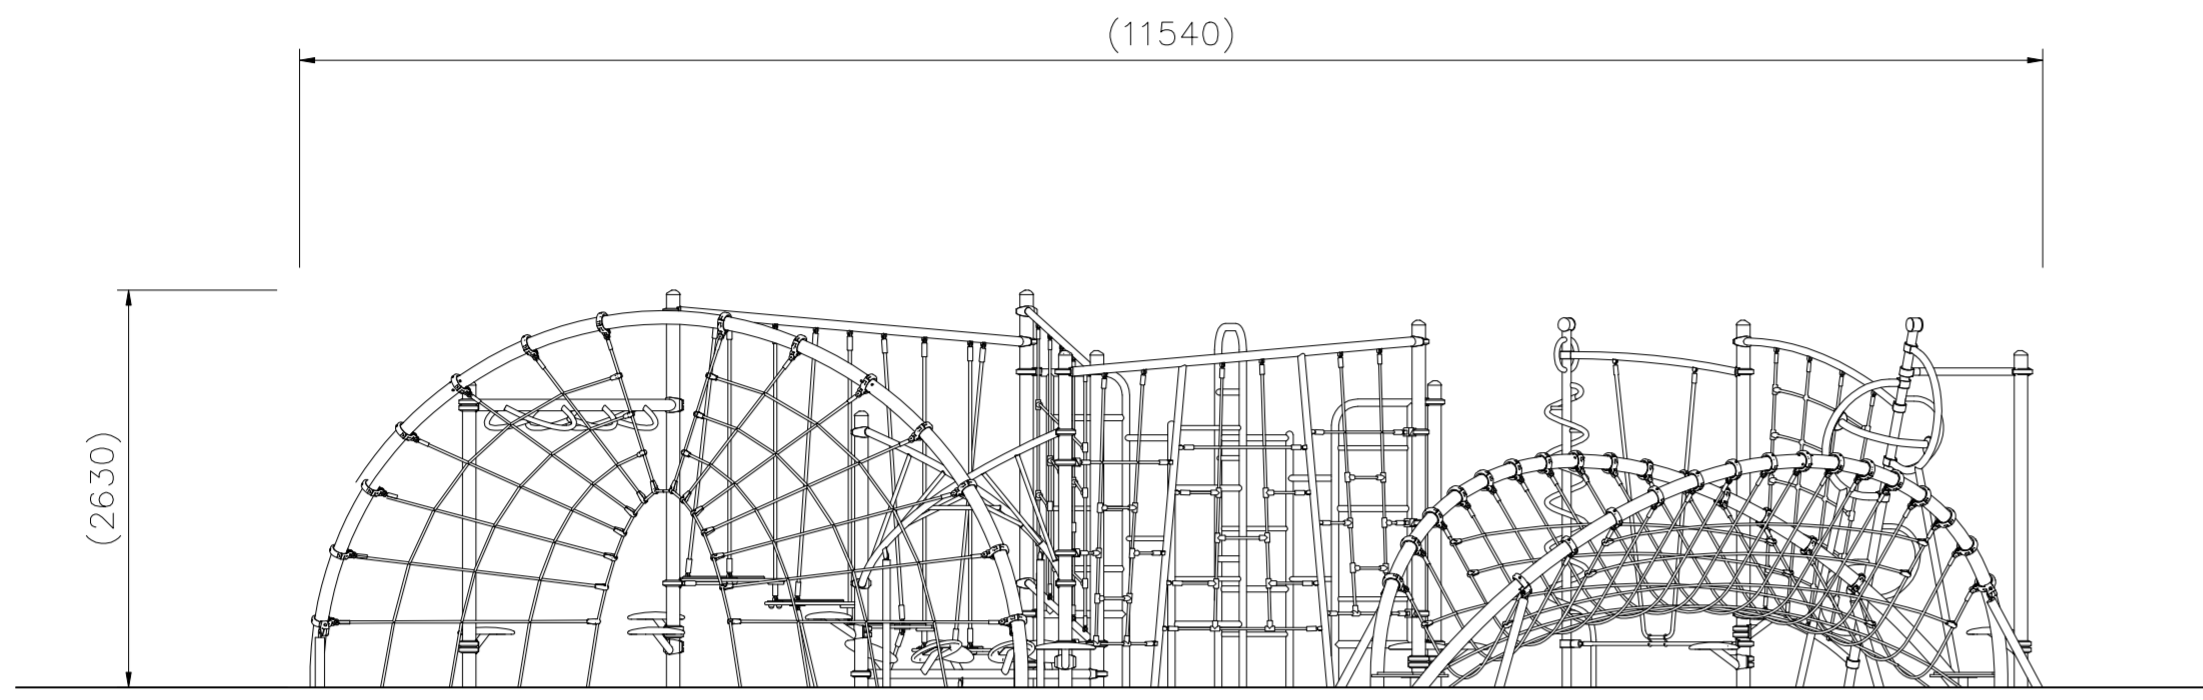


A 矢視

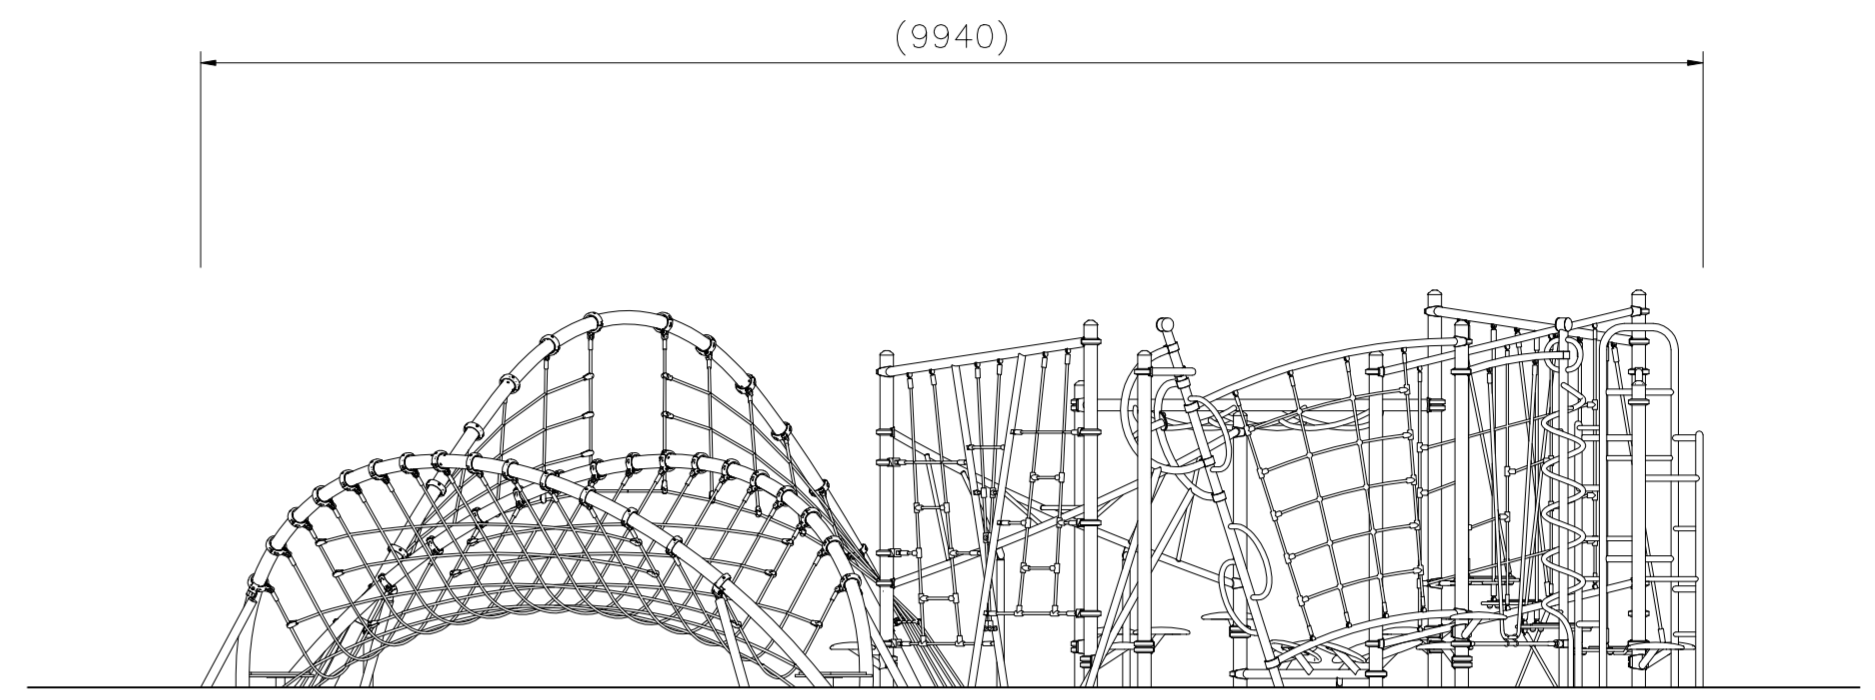

B 矢視

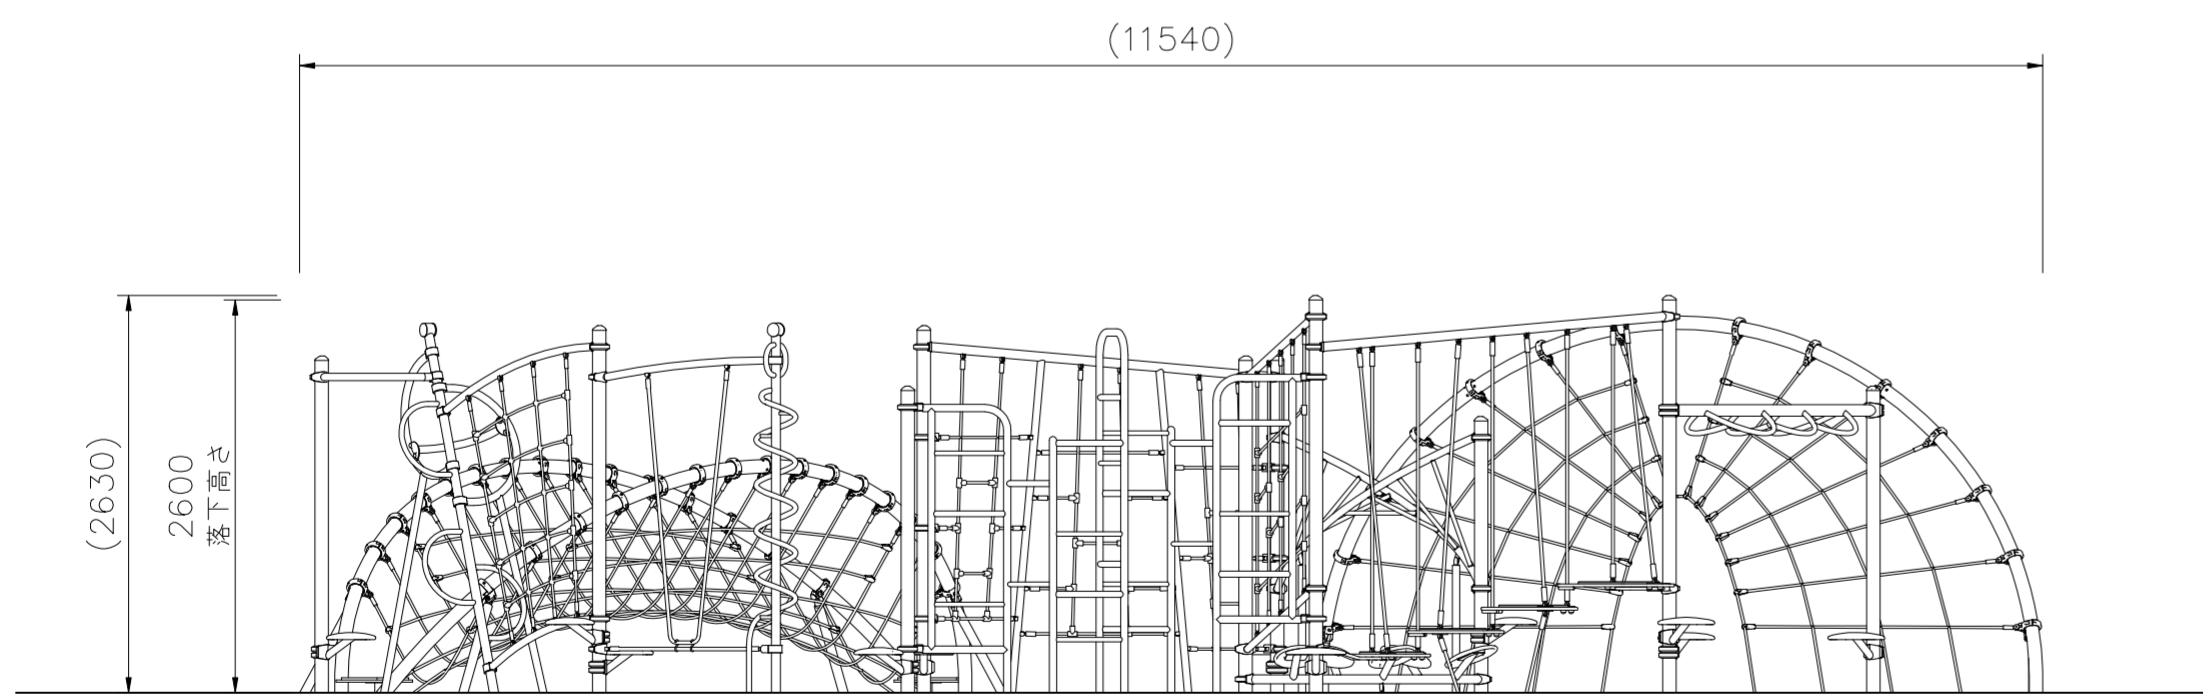

C 矢視

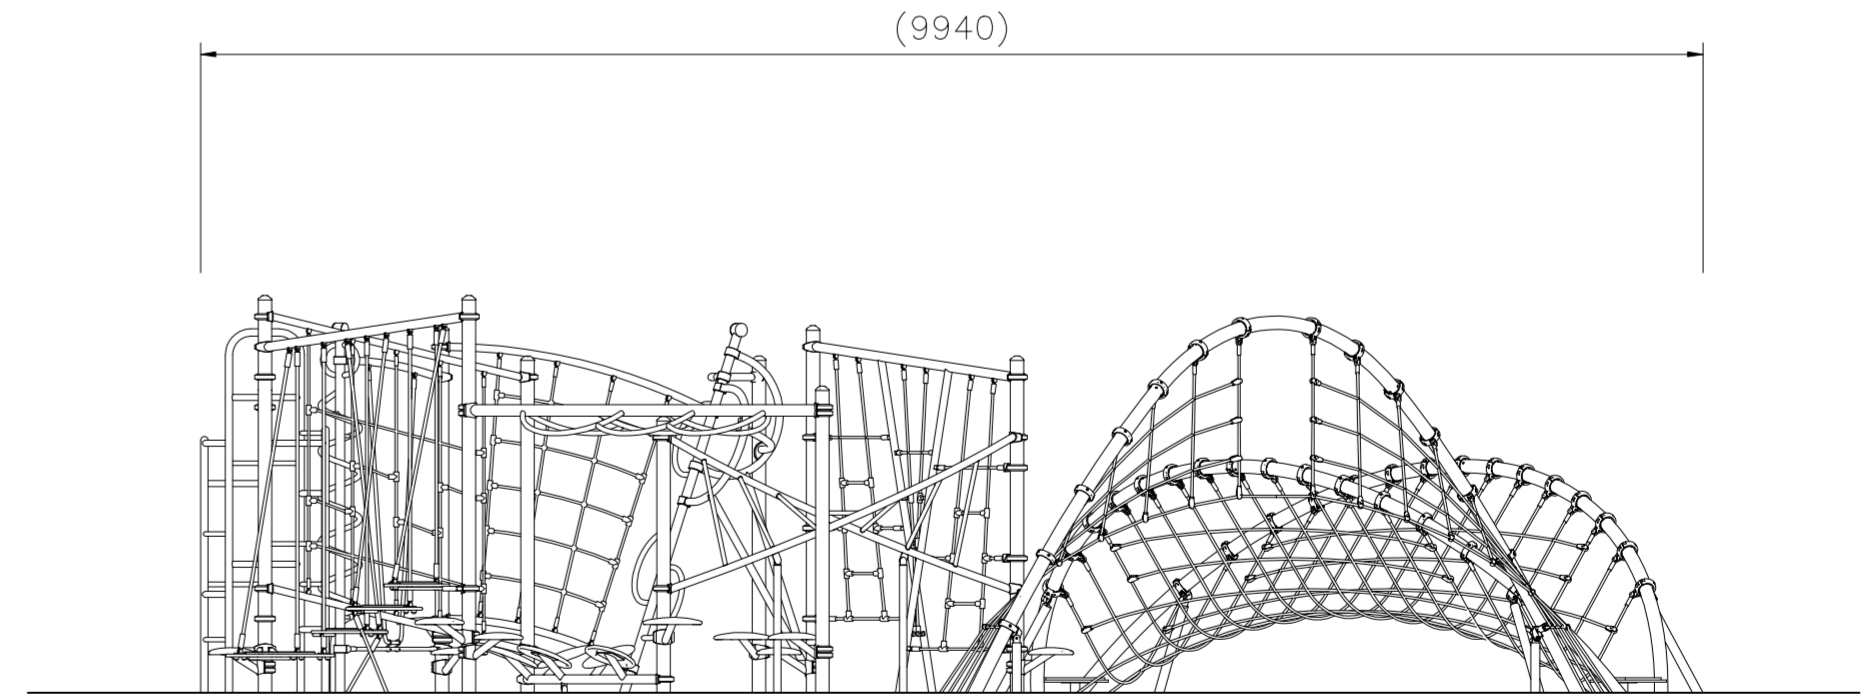

D 矢視

立面図 S=1/50

△		・	・
△		・	・
△		・	・
△		・	・

**K・O・T・O・B・U・K・I**  
KOTOBUKI CORPORATION

PROJECT  
プレイポートワンダークライムステーション  
CP-02214

DATE	2023/09/20	SCALE	1/50
DRAWN	上原	CHECKED	山浦
DWG. NO.	EP01962-B	APPROVED	中村

FILE NO.  
2