

NO	アイテム名	仕様	数量
	こどもハイウェイ	ポリエチレン成形品 (グレーグラデーション)、φ89.1アルミ押出形材 アルマイト仕上げ (シルバー)、アルミ合金鋳物 合成樹脂塗装 (ベージュ)	—
1	スクエアフォレスト	φ139.8鋼管 t12/16鋼板 溶融亜鉛メッキ、アルミ合金鋳物、φ22/φ23ザイルロープ (グリーン)、合成ゴム成形品、t19HPEパネル (ダークグリーン)	1
2	Code_1800デッキ	φ21.7/φ34/φ89.1/φ101.6鋼管、□150角鋼管 溶融亜鉛メッキ 合成樹脂塗装 (ダークブラウン)、t3.2パンチング鋼板ノンスリップコーティング (ブルーグレー)、φ16ザイルロープ (ブラック)、アルミ合金鋳物 合成樹脂塗装 (ダークブラウン)、樹脂成形品	1
3	Code_1800_モーグルヒルラウンド (B)	FRP成形品 (クリアブルー)、FRPインフュージョン圧着成形品 (クリアライトブルー)、t2.0ステンレス鋼板 t19HPEパネル (ブルー)、φ60.5鋼管 溶融亜鉛メッキ、φ34鋼管 電気亜鉛メッキ 合成樹脂塗装 (シルバー)	1
4	ジャンピング ロックガーデン (4個セット)	t2.3/3.2鋼板 □75角鋼管 溶融亜鉛メッキ、PE樹脂網状構造体、ポリウレタン成形品、耐候性ソフトコーティング (カーキ)	1
5	スネイクジャングル ミニ (2個セット)	φ27.2/φ34鋼管 電気亜鉛メッキ 合成樹脂塗装 (イエロー)	1
6	流木クライミング (4本セット)	φ160杉材 AAC加圧注入防腐処理 木材保護塗料(グレー)、□125角鋼管 t6鋼板 溶融亜鉛メッキ、樹脂成形品	1

質量: 1620kg

**設置上の注意**

- ・本製品はおおむね6才~12才を対象にデザインされています。
- ・本製品の専有スペースとしての安全領域を確保すること。
- ・落下等による危険を最少にするために安全領域内の設置面には適切な衝撃吸収性を有する材料を敷設すること。
- ・本製品はJPFA-SP-S: 2024に準拠した製品です。
- ・本製品は (一社) 日本公園施設業協会の団体加入する公園施設団体賠償責任保険制度を適用します。

※ポリエチレン成形品のグラデーションカラーは製造上の特性で若干の色むらがありますが、品質や強度には影響はありません。  
 ※流木クライミングは材料の性質上、干割れ、ささくれが生じますので日常点検をお願いいたします。


平面図 S=1/50

△		
△		
△		
△		


**K・O・T・O・B・U・K・I**  
 KOTOBUKI CORPORATION

PROJECT  
 プレイコード  
 CP-02804


DATE	2024/10/21	SCALE	1/50	FILE NO.
DRAWN	鈴木 (誠)	CHECKED	山浦	
APPROVED	中村 (弘)			
DWG. NO.	EP01992-B			

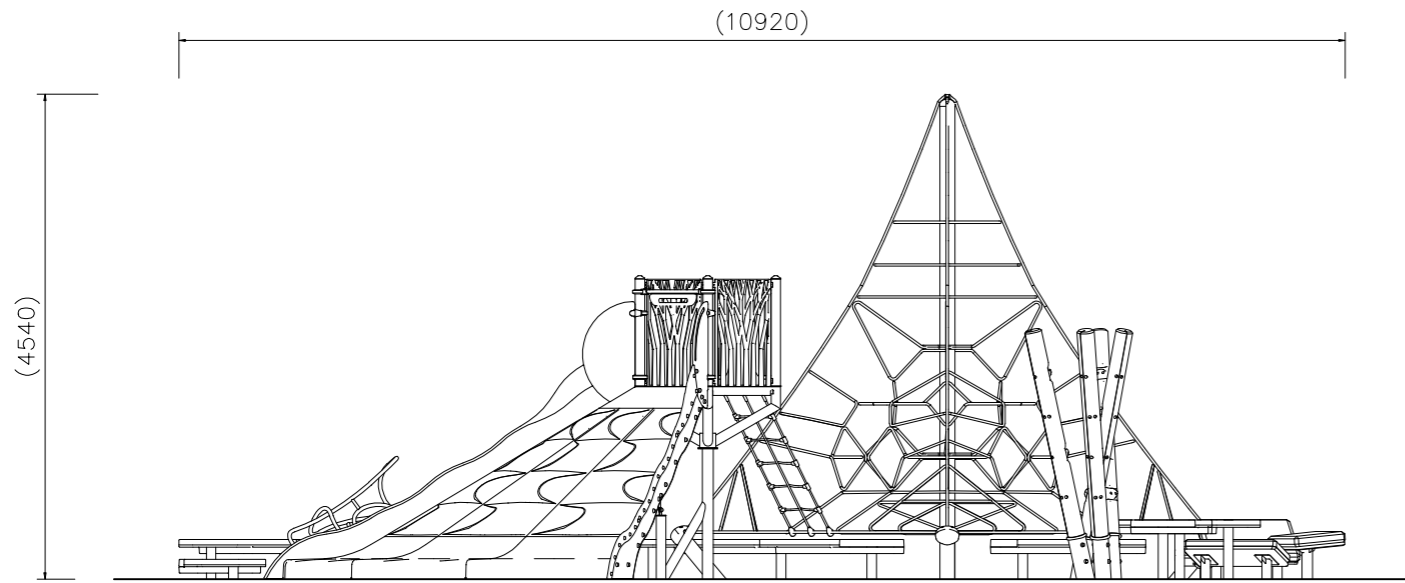


A 矢視

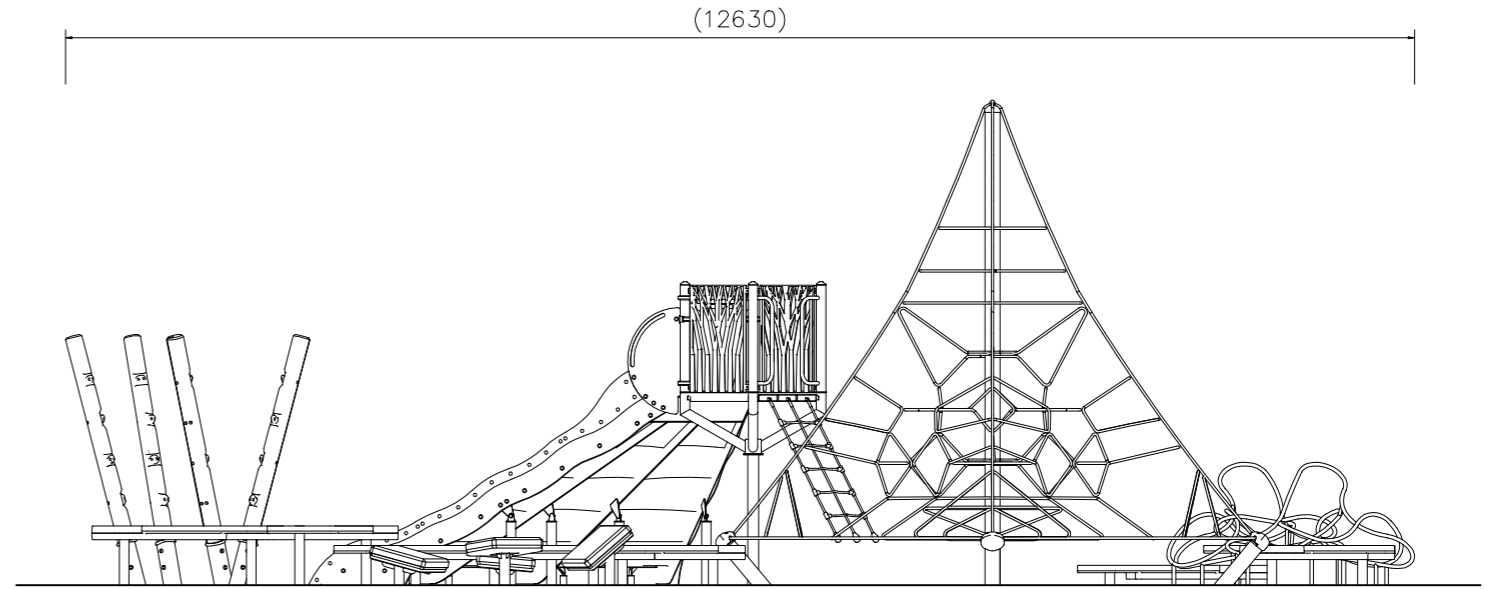

B 矢視

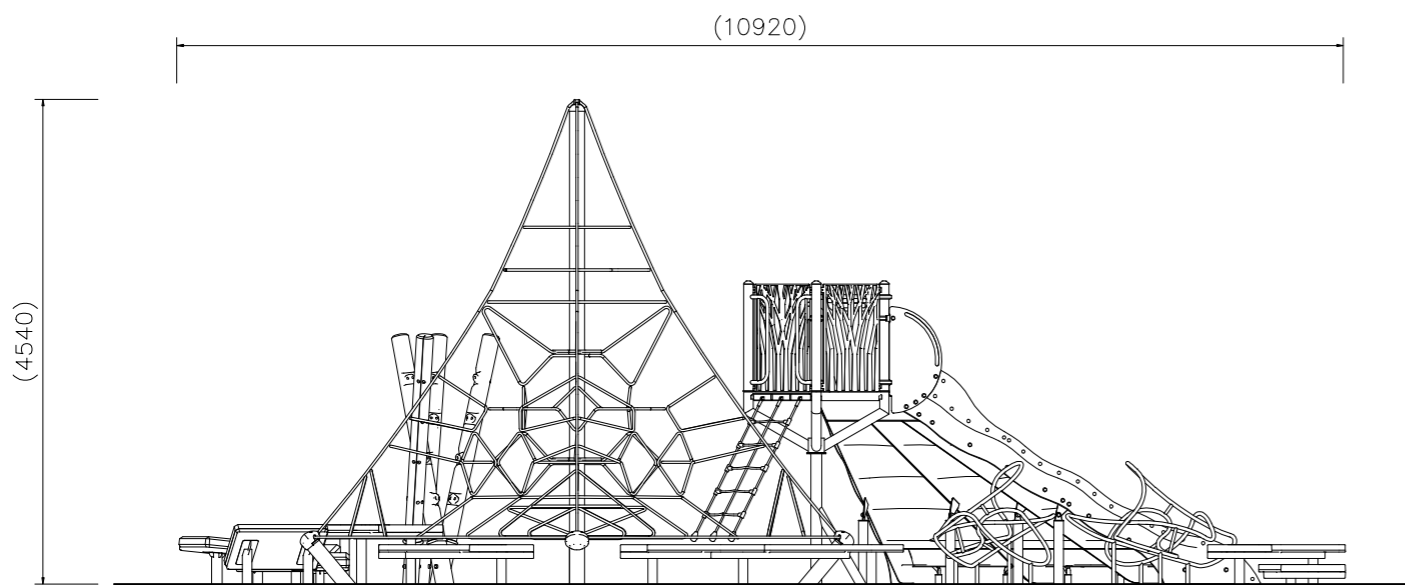

C 矢視

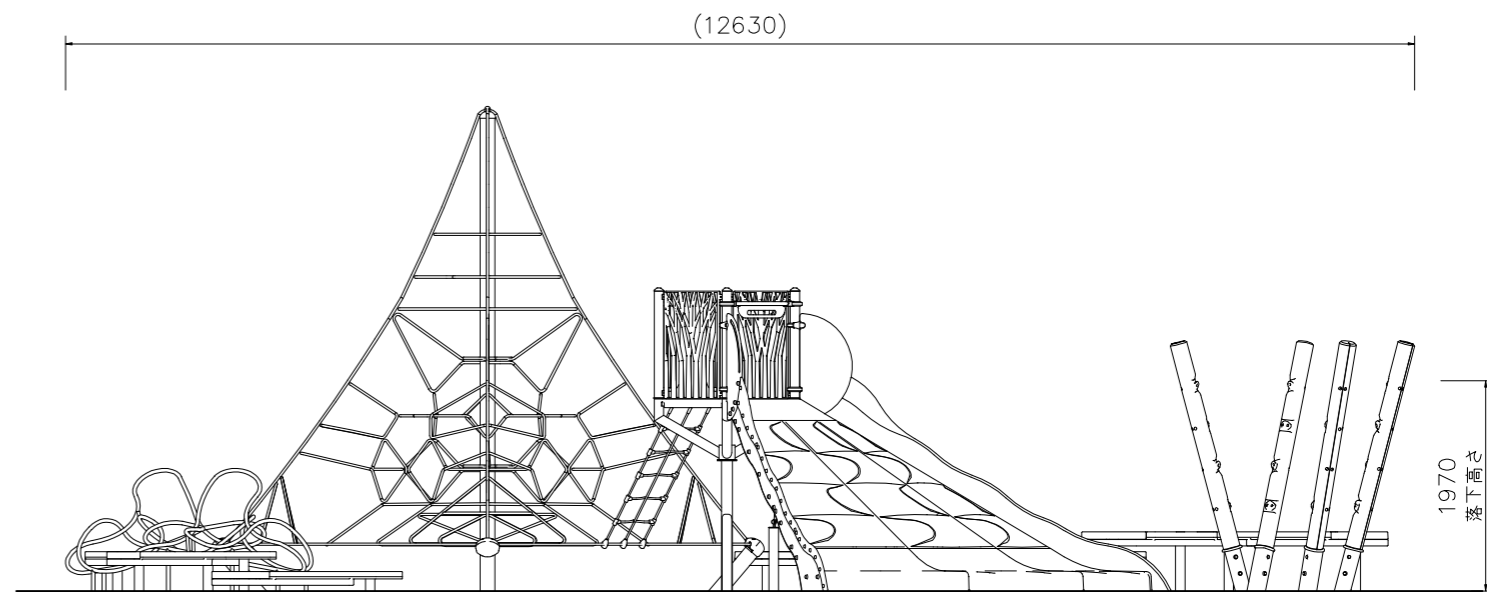

D 矢視

立面図 S=1/50

△		
△		
△		
△		

**K・O・T・O・B・U・K・I**  
KOTOBUKI CORPORATION

PROJECT

プレイコード  
CP-02804

DATE

2024/10/21

DRAWN

鈴木 (誠)

CHECKED

山浦

SCALE

1/50

APPROVED

中村 (弘)

DWG. NO.

EP01993-B

FILE NO.

2