

平面図 S=1/50

NO	アイテム名	仕様	数量
	こどもハイウェイ	ポリエチレン成形品 (グレーグラデーション)、φ89.1アルミ押出型材 アルマイト仕上げ (シルバー)、アルミ合金鋳物 合成樹脂塗装 (ベージュ)	—
1	ペンタフォレスト	φ139.8/φ216.3鋼管 t12/16/25鋼板 溶融亜鉛メッキ、アルミ合金鋳物、φ22/φ23ザイルロープ (グリーン)、合成ゴム成形品、t19HPEパネル (ダークグリーン)	1
2	Code_1400デッキ	φ21.7/φ34/φ89.1/φ139.8鋼管、□150角鋼管 溶融亜鉛メッキ 合成樹脂塗装 (ダークブラウン)、t3.2パンチング鋼板/ノンスリップコーティング (ブルーグレー)、φ16ザイルロープ (ブラック)、アルミ合金鋳物 合成樹脂塗装 (ダークブラウン)、樹脂成形品	2
3	Code_1400_シリアクスライダー-L (B)	ポリエチレン成形品 (ブルーグラデーション)、t19HPEパネル (ブルー)	1
4	Code_1400_ウェイブライダー (B)	ポリエチレン成形品 (ブルー)、t19HPEパネル (ブルー)	1
5	セレベル クロス ミニ	φ89.1アルミ押出型材 合成樹脂塗装 (シルバー)、φ16ザイルロープ (ブラック)、t4.5鋼板 □75角鋼管 溶融亜鉛メッキ	1
6	ジャンピング ランナー (3個セット)	t3.2鋼板 □75角鋼管 溶融亜鉛メッキ、PE樹脂網状構造体、ポリウレタン成形品、耐摩性ソフトコーティング (ブルー)	1

質量：2047kg

設置上の注意


- 本製品はおおむね6才~12才を対象にデザインされています。
- 本製品の専有スペースとしての安全領域を確保すること。
- 落下等による危険を最少にするために安全領域内の設置面には適切な衝撃吸収性を有する材料を敷設すること。
- メンテナンスの際の掘り返しのためにフォレストの製品直下の範囲は砂敷とすること。
- 本製品はJPF A-SP-S: 2024に準拠した製品です。
- 本製品は(一社)日本公園施設業協会の団体加入する公園施設団体賠償責任保険制度を適用します。

※ポリエチレン成形品のグラデーションカラーは製造上の特性で若干の色むらがありますが、品質や強度には影響はありません。


△				
△				
△				
△				

K・O・T・O・B・U・K・I
KOTOBUKI CORPORATION


PROJECT	プレイコード	DATE	2025/02/25	SCALE	1/50	FILE NO.	
	CP-02805	DRAWN	鈴木 (城)	CHECKED	山浦	APPROVED	中村 (弘)
		DWG. NO.	EP01995-B				

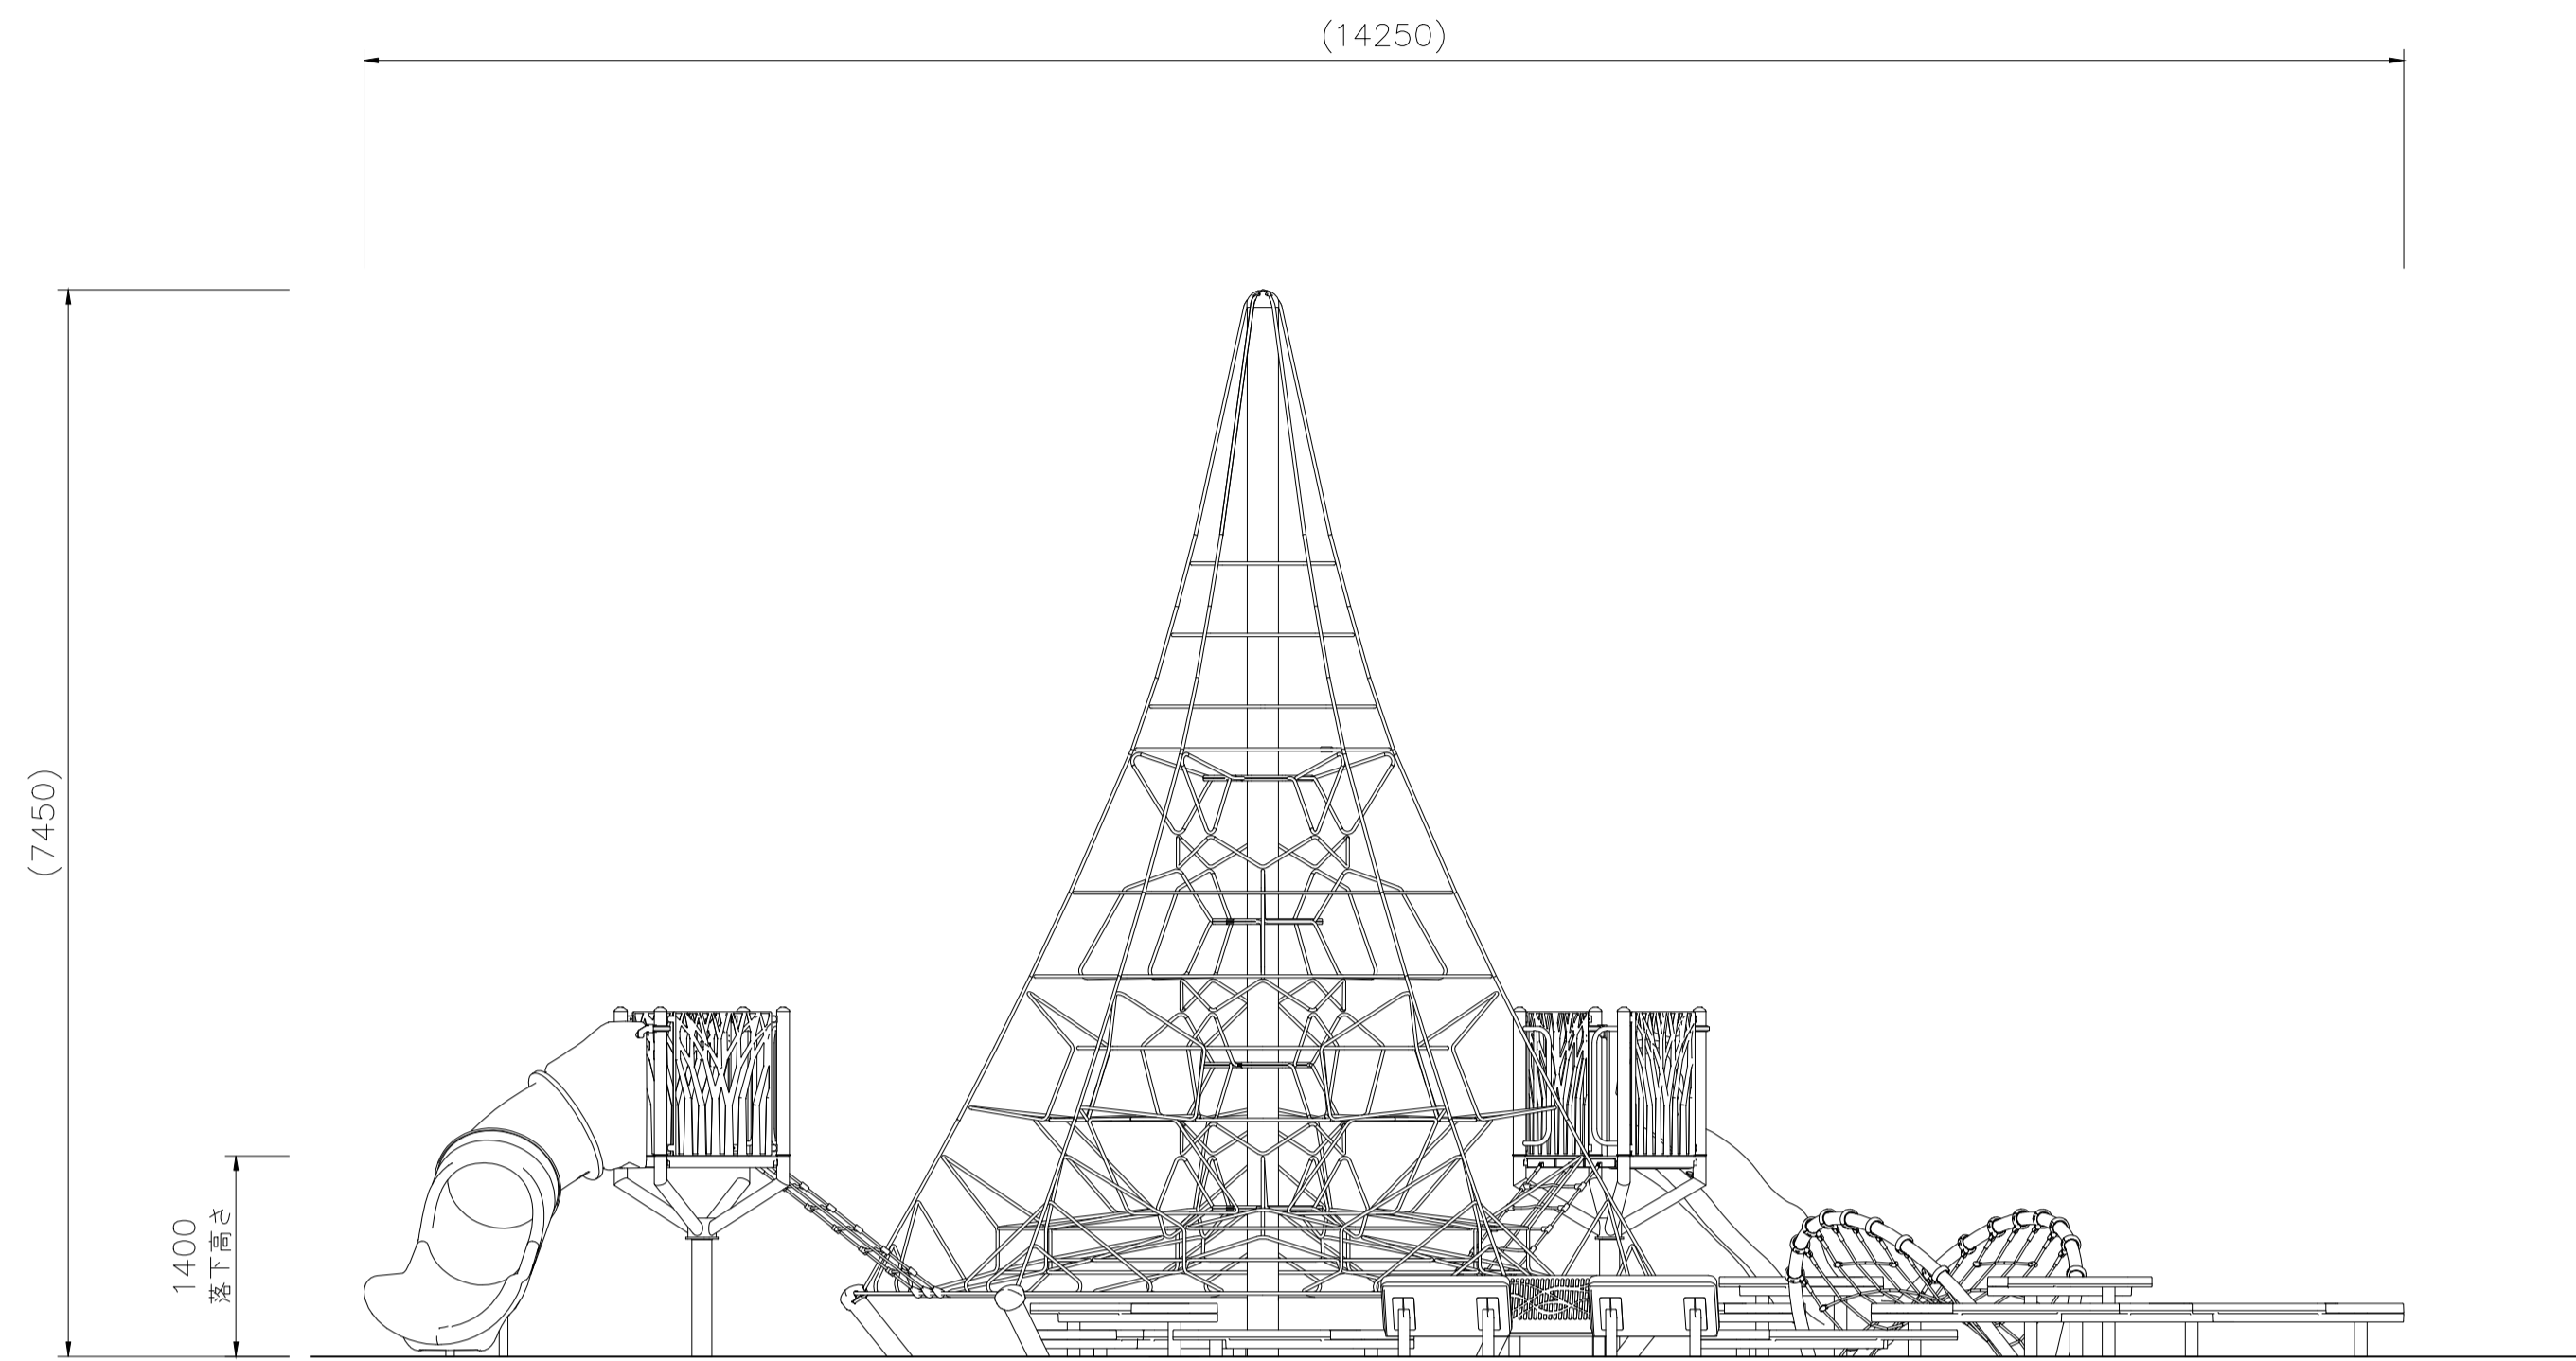


A 矢視

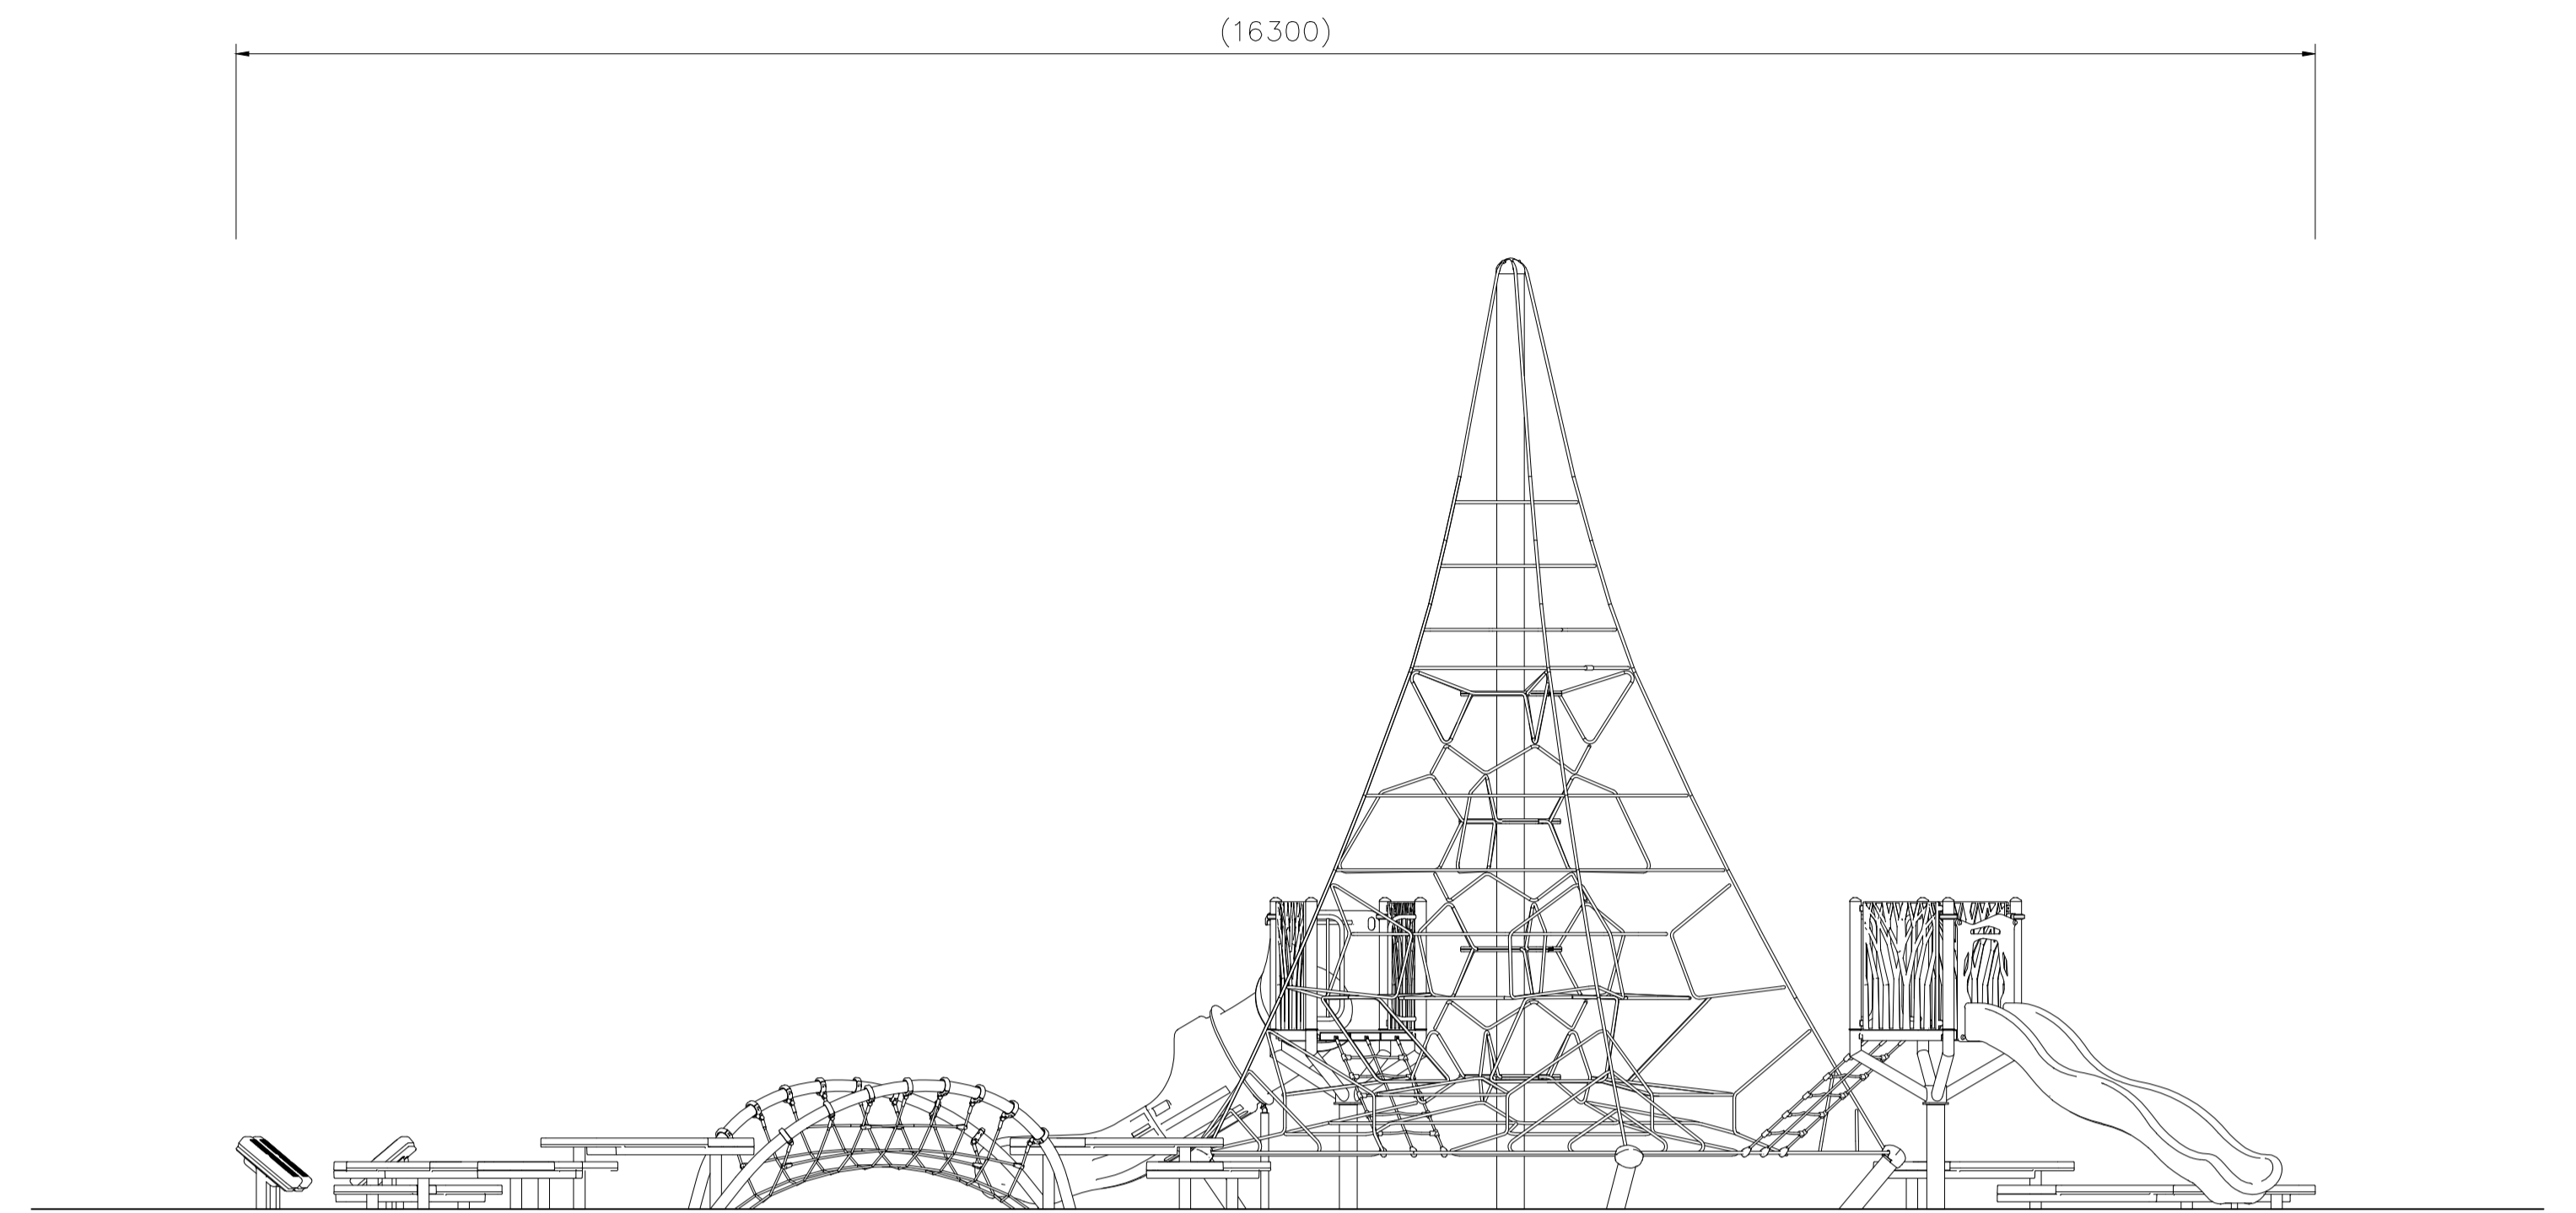

B 矢視

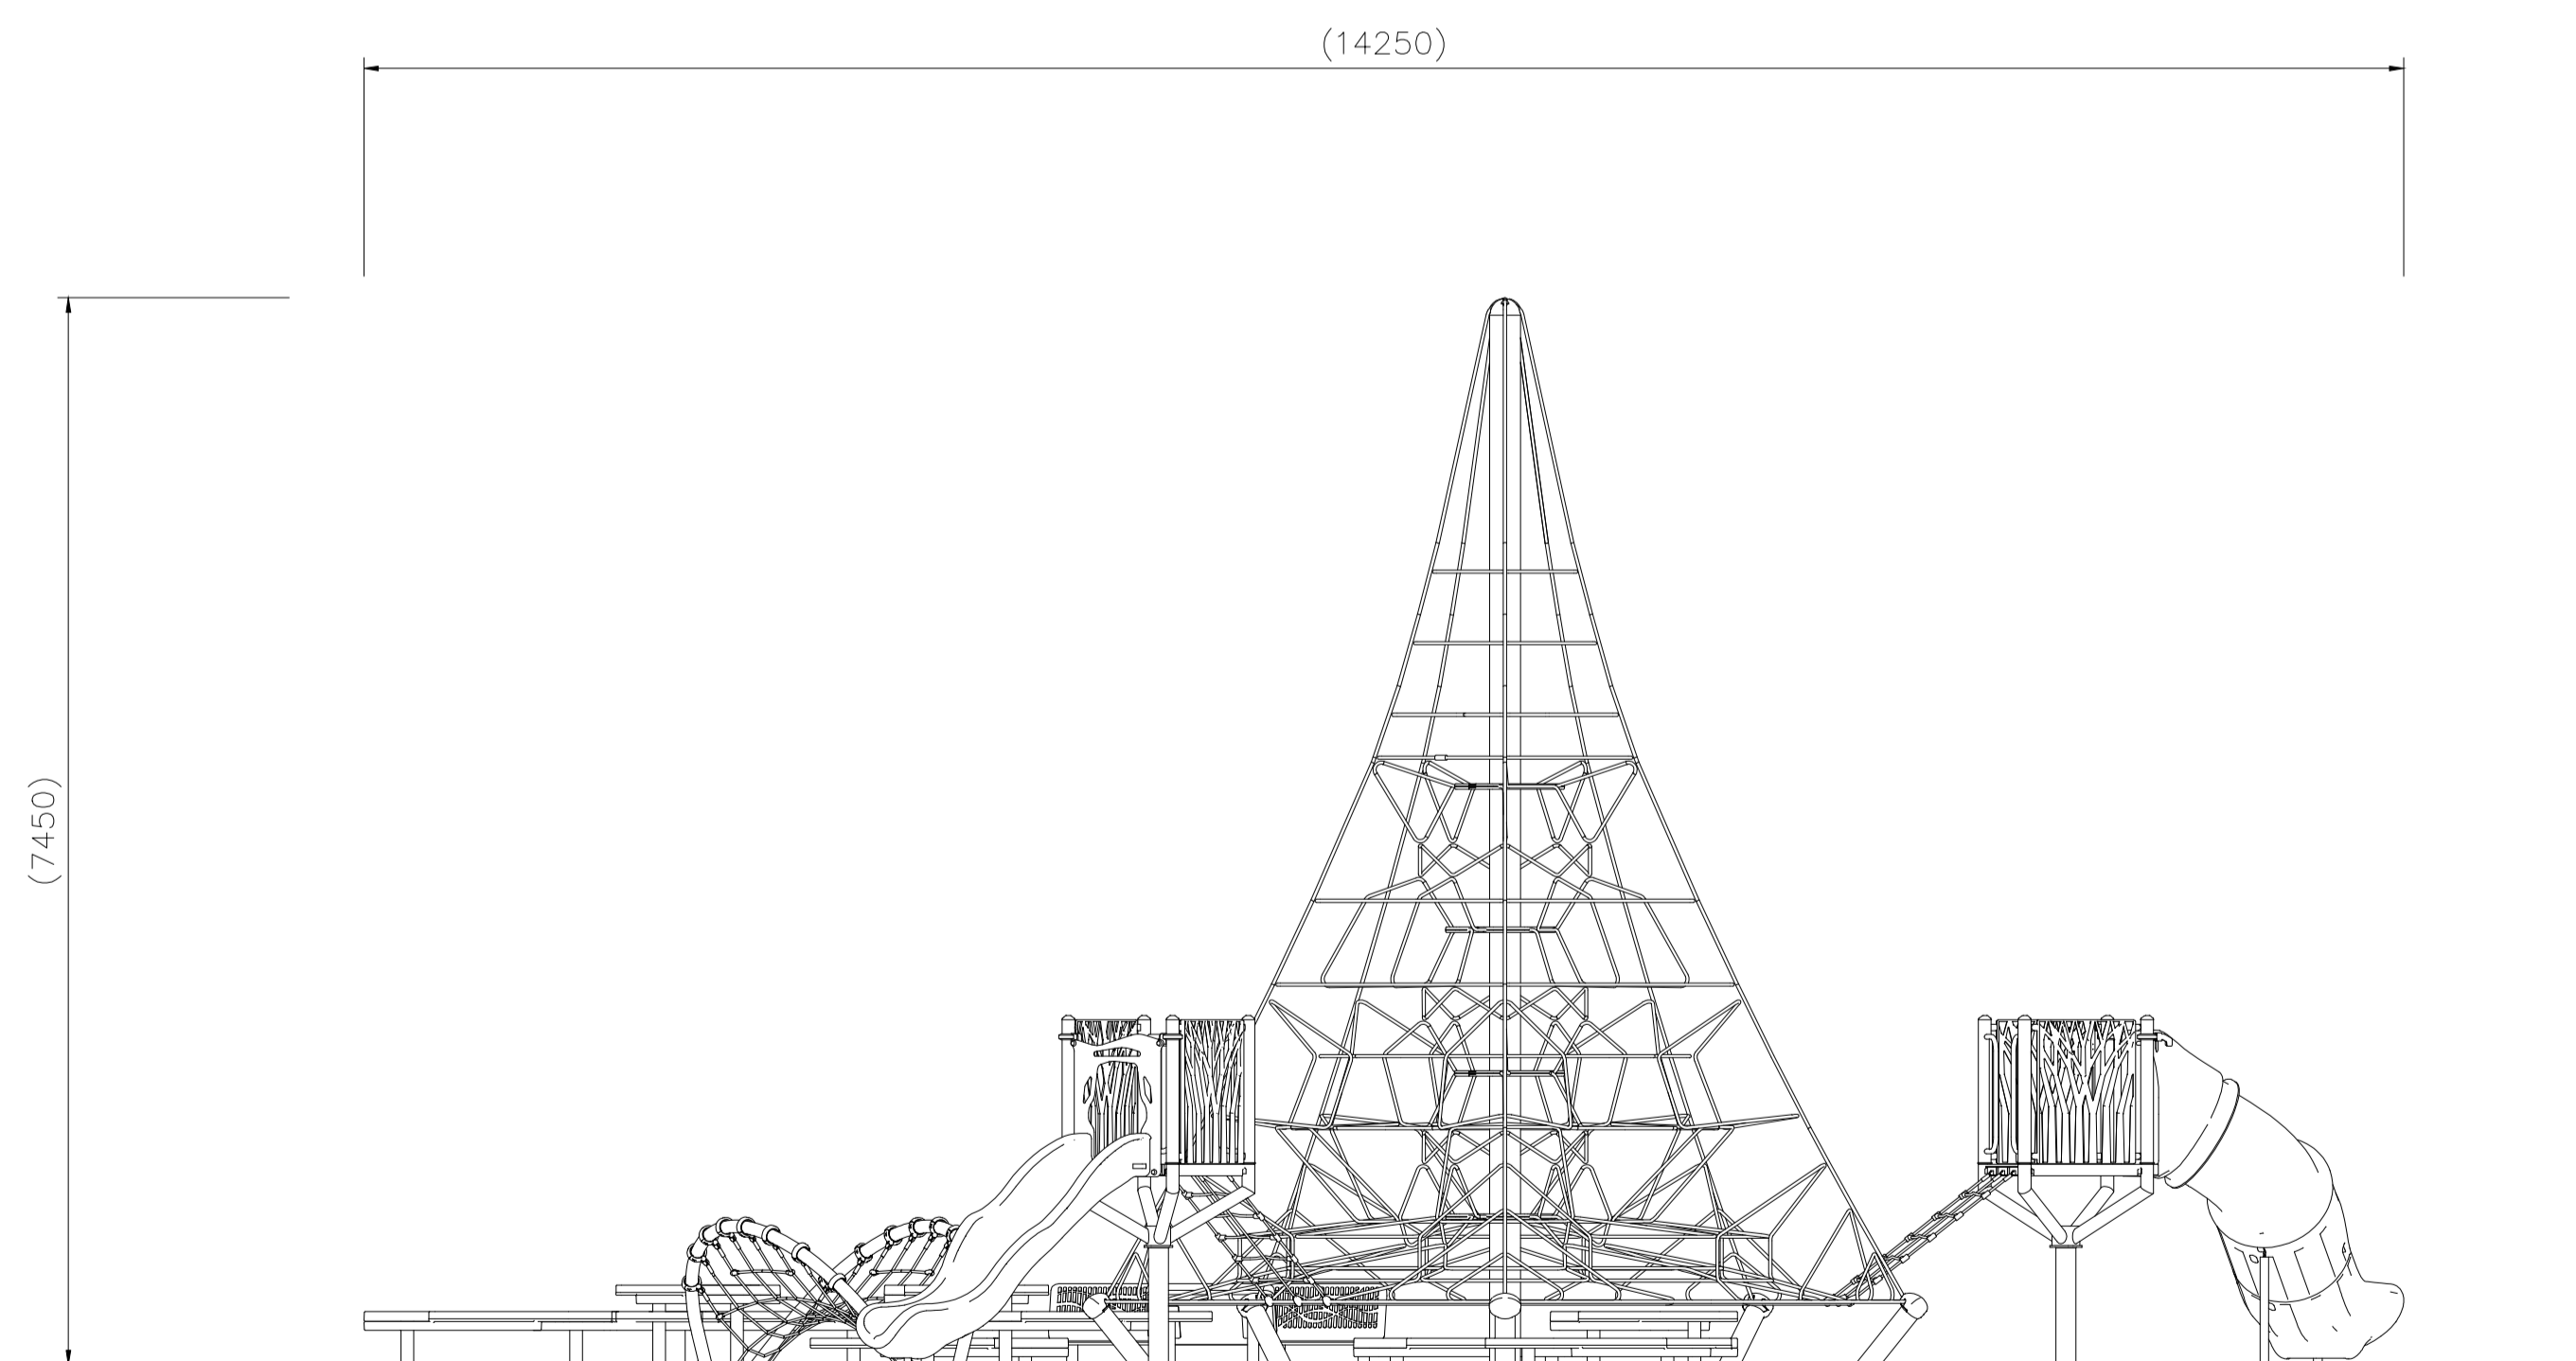

C 矢視

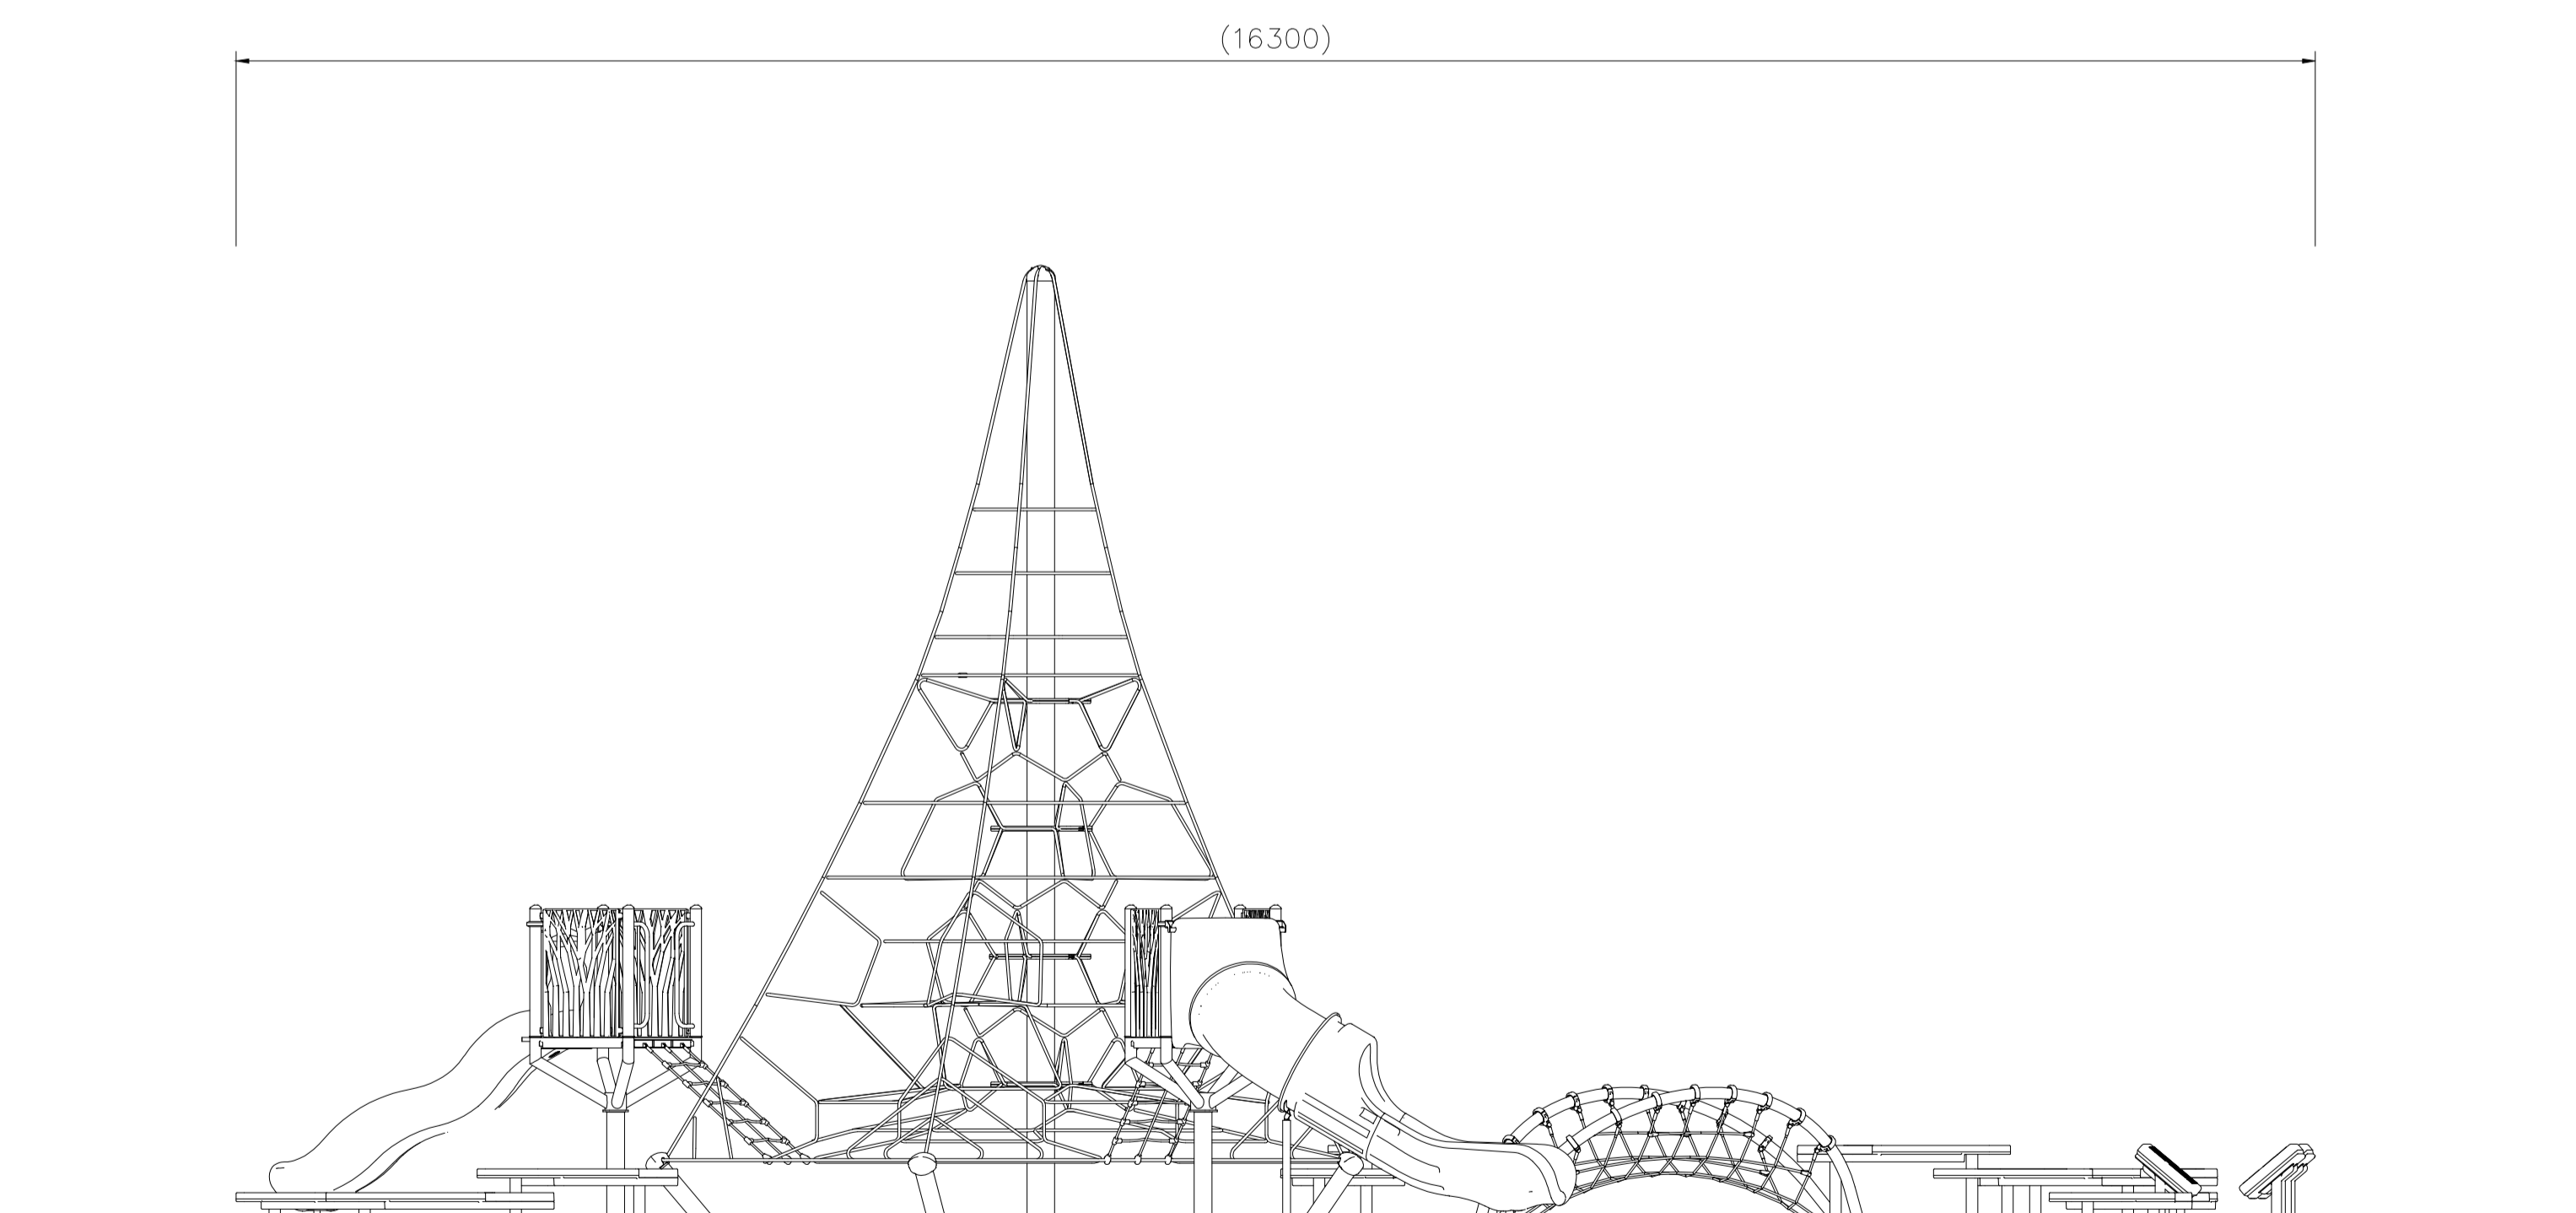

D 矢視

立面図 S=1/50

△				
△				
△				
△				
△				



PROJECT	プレイコード	DATE	2025/02/25	SCALE	1/50	FILE NO.	
	CP-02805	DRAWN	鈴木 (城)	CHECKED	山浦	APPROVED	中村 (弘)
		DWG. NO.	EP01996-B				1