

NO	アイテム名	仕様	数量
	こどもハイウェイ	ポリエチレン成形品 (グレーグラデーション)、 φ89.1アルミ押出型材 アルマイト仕上げ (シルバー)、 アルミ合金鋳物 合成樹脂塗装 (ベージュ)	—
1	ペンタフォレスト	φ139.8/φ216.3鋼管 t12/16/25鋼板 溶融亜鉛メッキ、アルミ合金鋳物、φ22/φ23ザ イルロープ (グリーン)、合成ゴム成形品、 t19HPEパネル (ダークグリーン)	1
2	スクエアフォレスト	φ139.8鋼管 t12/16鋼板 溶融亜鉛メッキ、 アルミ合金鋳物、φ22/φ23ザイルロープ (グ リーン)、合成ゴム成形品、t19HPEパネル (ダ ークグリーン)	1
3	Code_1800デッキ	φ21.7/φ34/φ89.1/φ139.8鋼管、 □50角鋼管 溶融亜鉛メッキ 合成樹脂塗装 (ダ ークブラウン)、t3.2バンチング鋼板ノンスリッ プコーティング (ブルーグレー)、φ16ザイルロー プ (ブラック)、アルミ合金鋳物 合成樹脂塗装 (ダ ークブラウン)、樹脂成形品	1
4	Code_1800_モジュールラウンド (B)	FRP成形品 (クリアブルー)、FRPインフュー ジョン圧着成形品 (クリアライトブルー)、t2.0ステン レス鋼板 t19HPEパネル (ブルー)、φ60.5鋼 管 溶融亜鉛メッキ、φ34鋼管 電気亜鉛メッキ 合 成樹脂塗装 (シルバー)	1
5	Code_1400デッキ	φ21.7/φ34/φ89.1/φ139.8鋼管、 □50角鋼管 溶融亜鉛メッキ 合成樹脂塗装 (ダ ークブラウン)、t3.2バンチング鋼板ノンスリッ プコーティング (ブルーグレー)、φ16ザイルロー プ (ブラック)、アルミ合金鋳物 合成樹脂塗装 (ダ ークブラウン)、樹脂成形品	2
6	Code_1400_ウェーブスライダー (B)	ポリエチレン成形品 (ブルー)、t19HPEパネル (ブルー)	1
7	Code_1400_シンアクスライダー S (B)	ポリエチレン成形品 (ブルーグラデーション )、t19HPEパネル (ブルー)	1
8	ジャンピング ランナー (4個セット)	t3.2鋼板 □75角鋼管 溶融亜鉛メッキ、PE樹 脂網状構造体、ポリウレタン成形品、耐候性ソフト コーティング (ブルー)	1
9	流木クライミング (4本セット)	φ160杉材 AAC加圧注入防霉処理 木材保護塗 料 (グレー)、t19HPEパネル (ベージュ)、 □25角鋼管 t6鋼板 溶融亜鉛メッキ、樹脂成形 品	1
10	スネイクジャングル ミニ (2個セット)	φ27.2/φ34鋼管 電気亜鉛メッキ 合成樹脂塗 装 (イエロー)	1
11	ジャンピング ロックガーデン (6個セット)	t3.2鋼板 □75角鋼管 溶融亜鉛メッキ、PE樹 脂網状構造体、ポリウレタン成形品、耐候性ソフト コーティング (カーキ)	1
12	スパイダーネット	φ60.5/φ89.1 鋼管 t4.5鋼板 溶融亜鉛メ ッキ、φ16ザイルロープ (ブラック)	1
13	グリップクライム	FRP成形品 (半透明)、合成ゴム成形品、 φ60.5鋼管 t6鋼板 溶融亜鉛メッキ 合成樹脂 塗装 (アースグレー)、3×40等辺山形鋼 t2.3鋼板 溶融亜鉛メッキ、t19HPEパネル (ブ ラウン)	1

質量: 4102kg

**設置上の注意**

- ・本製品はおおむね6才~12才を対象にデザインされています。
- ・本製品の専有スペースとしての安全領域を確保すること。
- ・落下等による危険を最少にするために安全領域内の設置面には適切な衝撃吸収性を有する材料を敷設すること。
- ・メンテナンスの際の掘り返しのためにフォレストの製品直下の範囲は砂敷とすること。
- ・本製品はJPFA-SP-S: 2024に準拠した製品です。
- ・本製品は(一社)日本公園施設業協会の団体加入する公園施設団体賠償責任保険制度を適用します。


※ポリエチレン成形品のグラデーションカラーは製造上の特性で若干の色むらがありますが、品質や強度には影響はありません。

平面図 S=1/50


△				
△				
△				
△				



PROJECT	レイコード	DATE	2025/02/25	SCALE	1/50	FILE.NO.	
	CP-02807	DRAWN	鈴木(誠)	CHECKED	山浦	APPROVED	中村(弘)
		DWG.NO.	EP02003-A				1

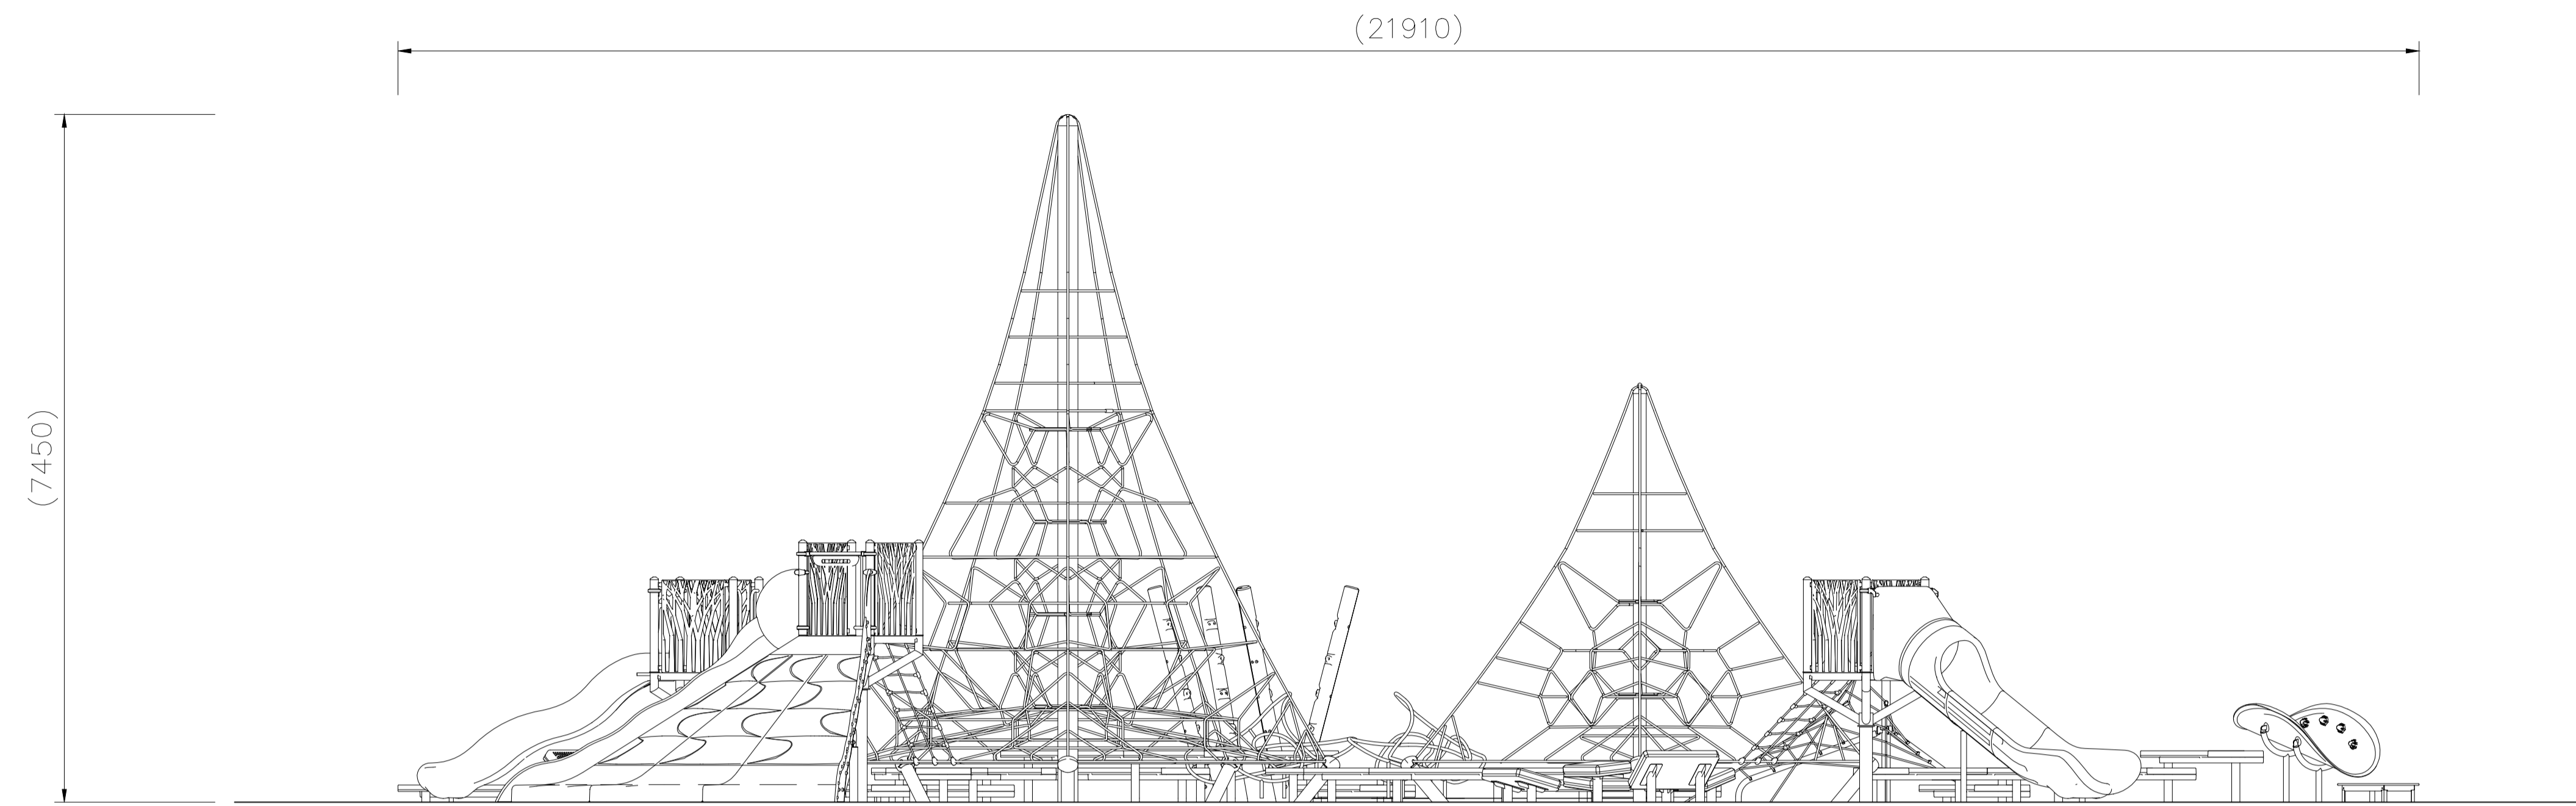

A 矢視

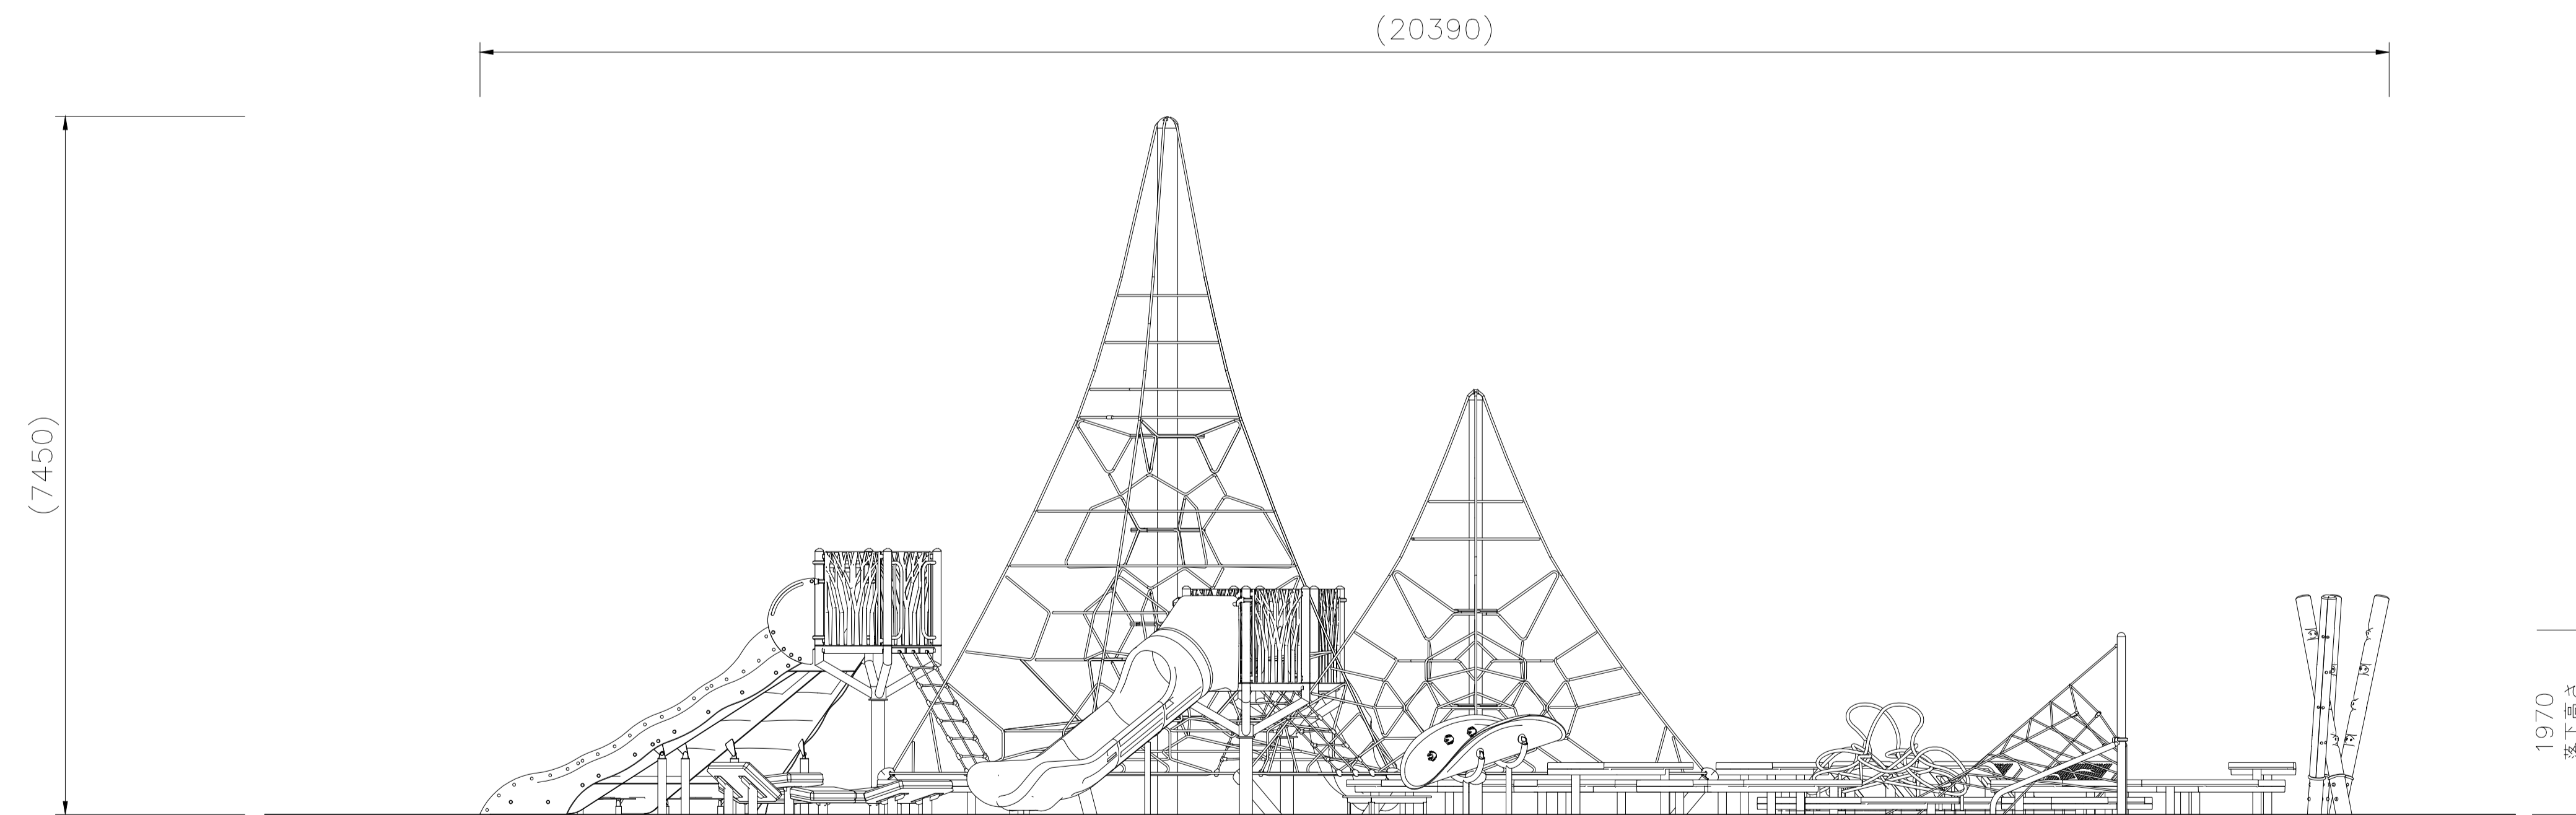


B 矢視

立面図 S=1/50


△			
△			
△			
△			

**K・O・T・O・B・U・K・I**  
KOTOBUKI CORPORATION

PROJECT		DATE	2025/02/25	SCALE	1/50	FILE NO.	
	プレイコード	DRAWN	鈴木 (誠)	CHECKED	山浦	APPROVED	中村 (弘)
	CP-02807	DWG. NO.	EP02004-A				1

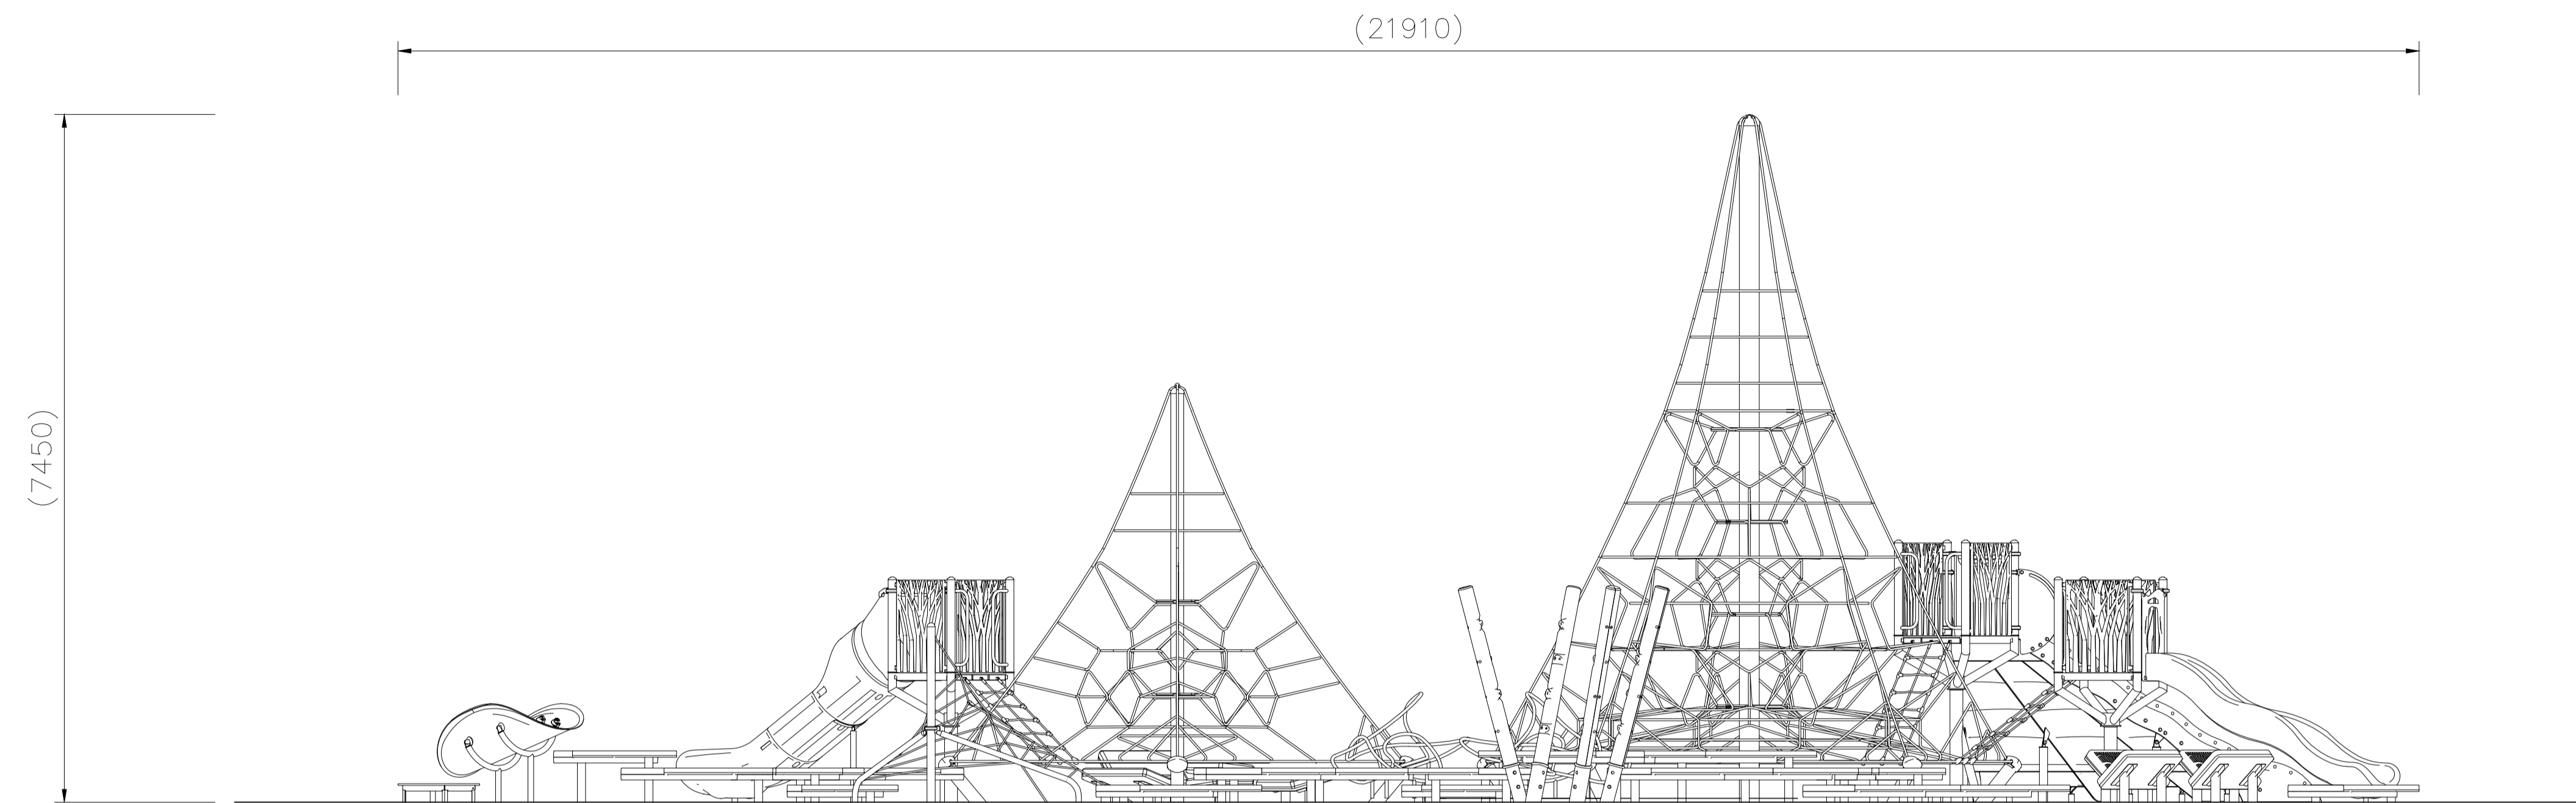

C 矢視

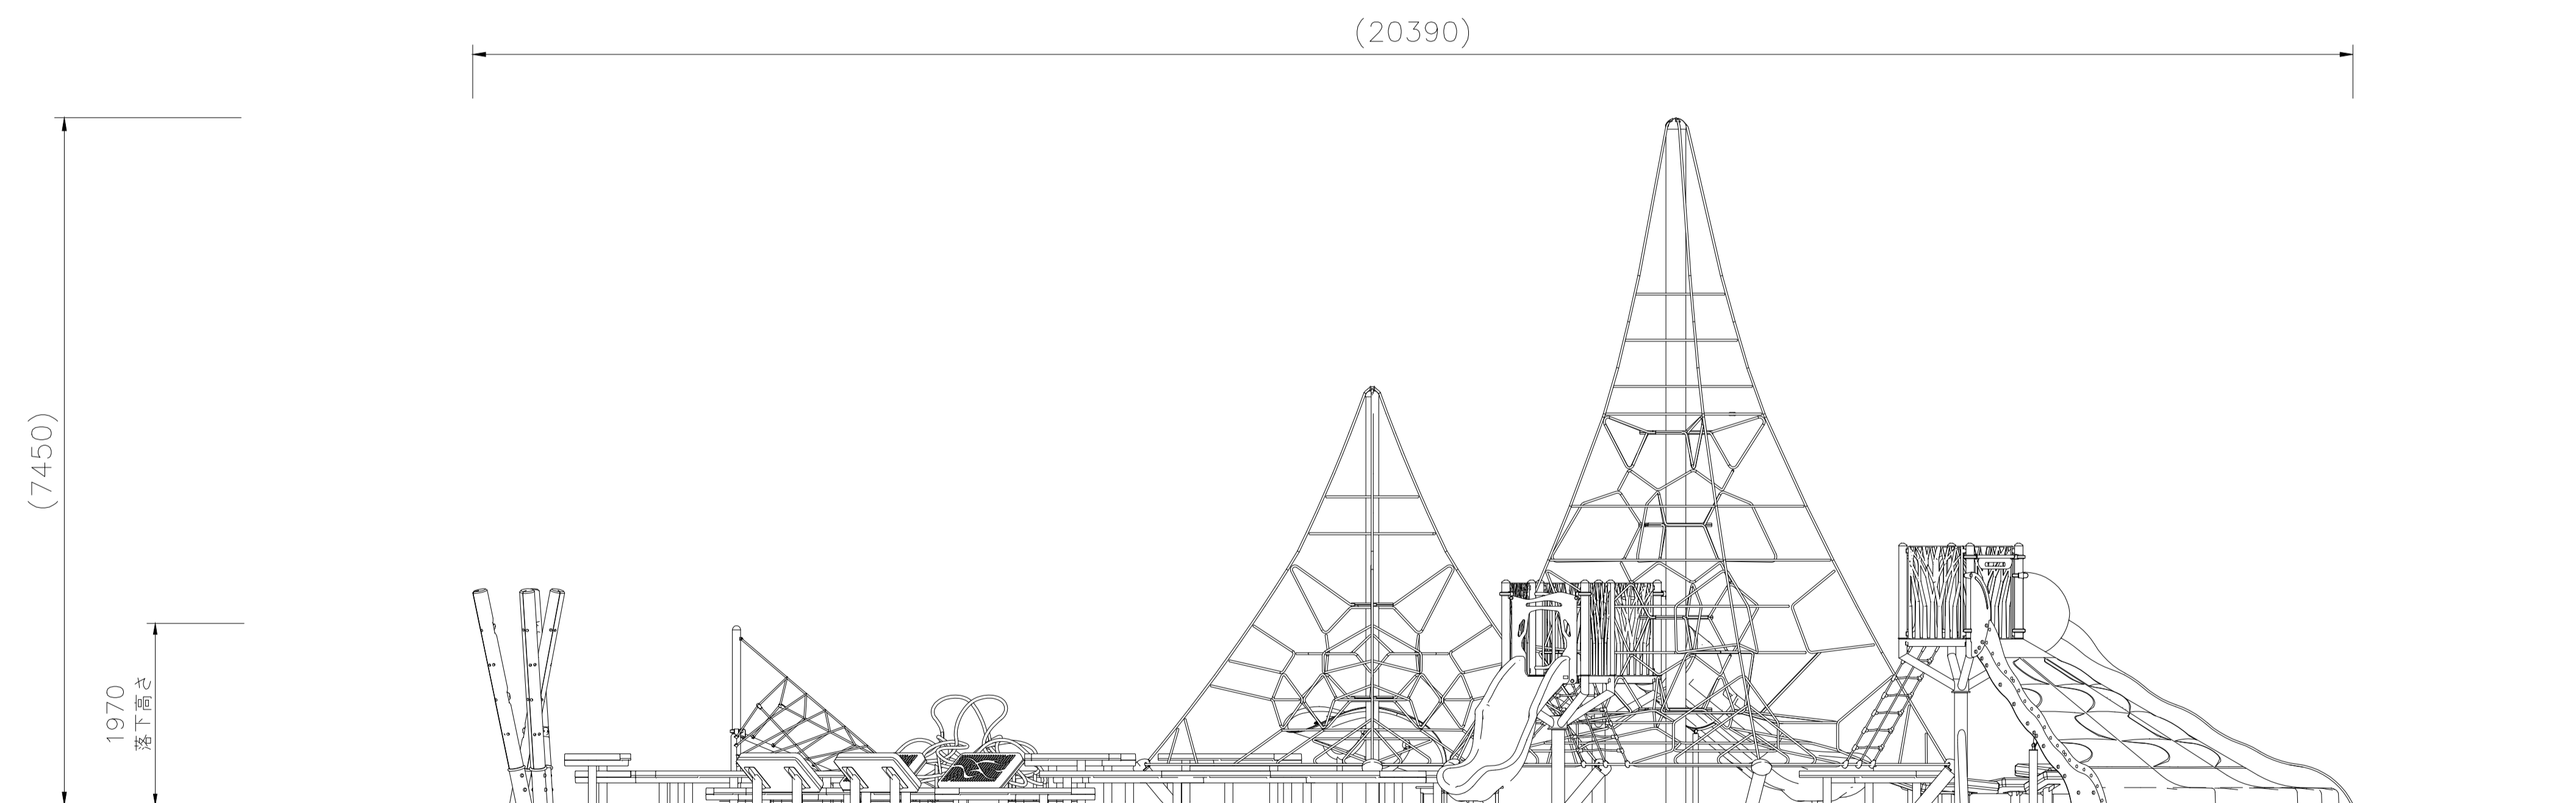

D 矢視

立面図 S=1/50

△			
△			
△			
△			



PROJECT	.		DATE	2025/02/25	SCALE	1/50	FILE NO.	
	プレイコード		DRAWN	鈴木 (誠)	CHECKED	山浦	APPROVED	中村 (弘)
	CP-02807		DWG. NO.	EP02005-A				1