




正面図 S = 1 / 50

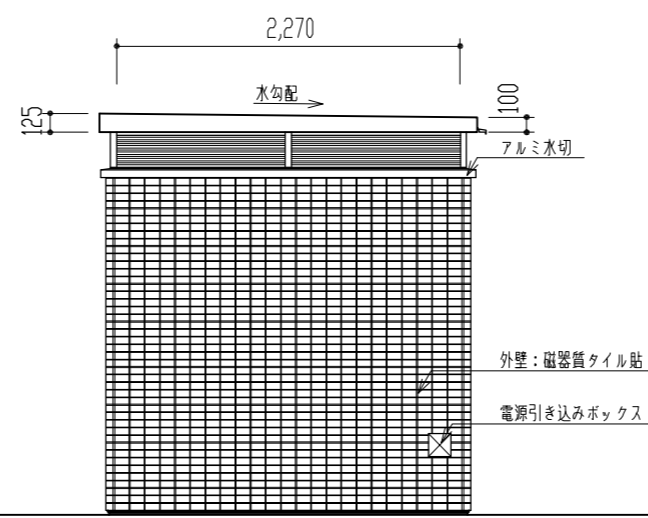

側面図 S = 1 / 50

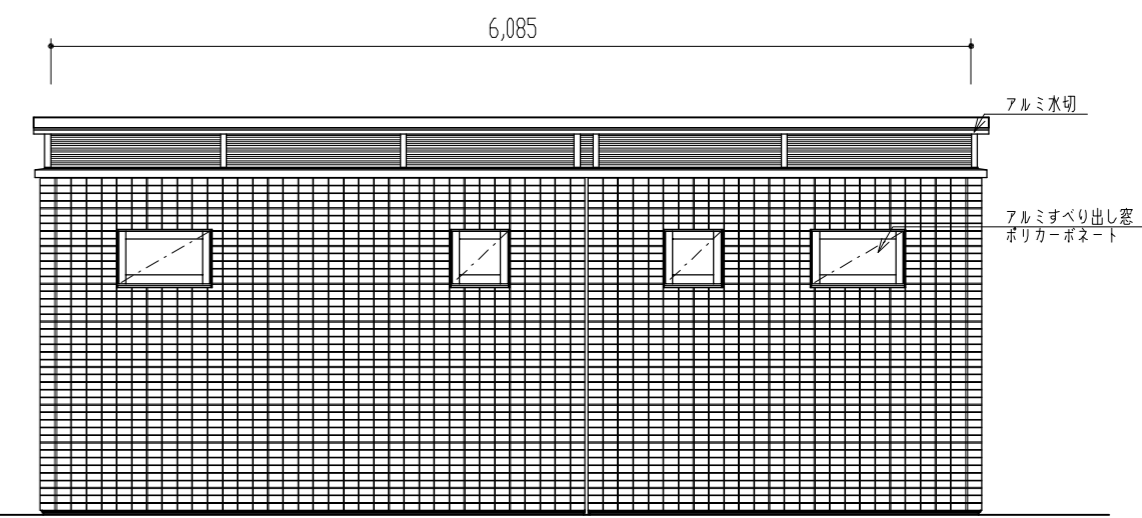

背面図 S = 1 / 50

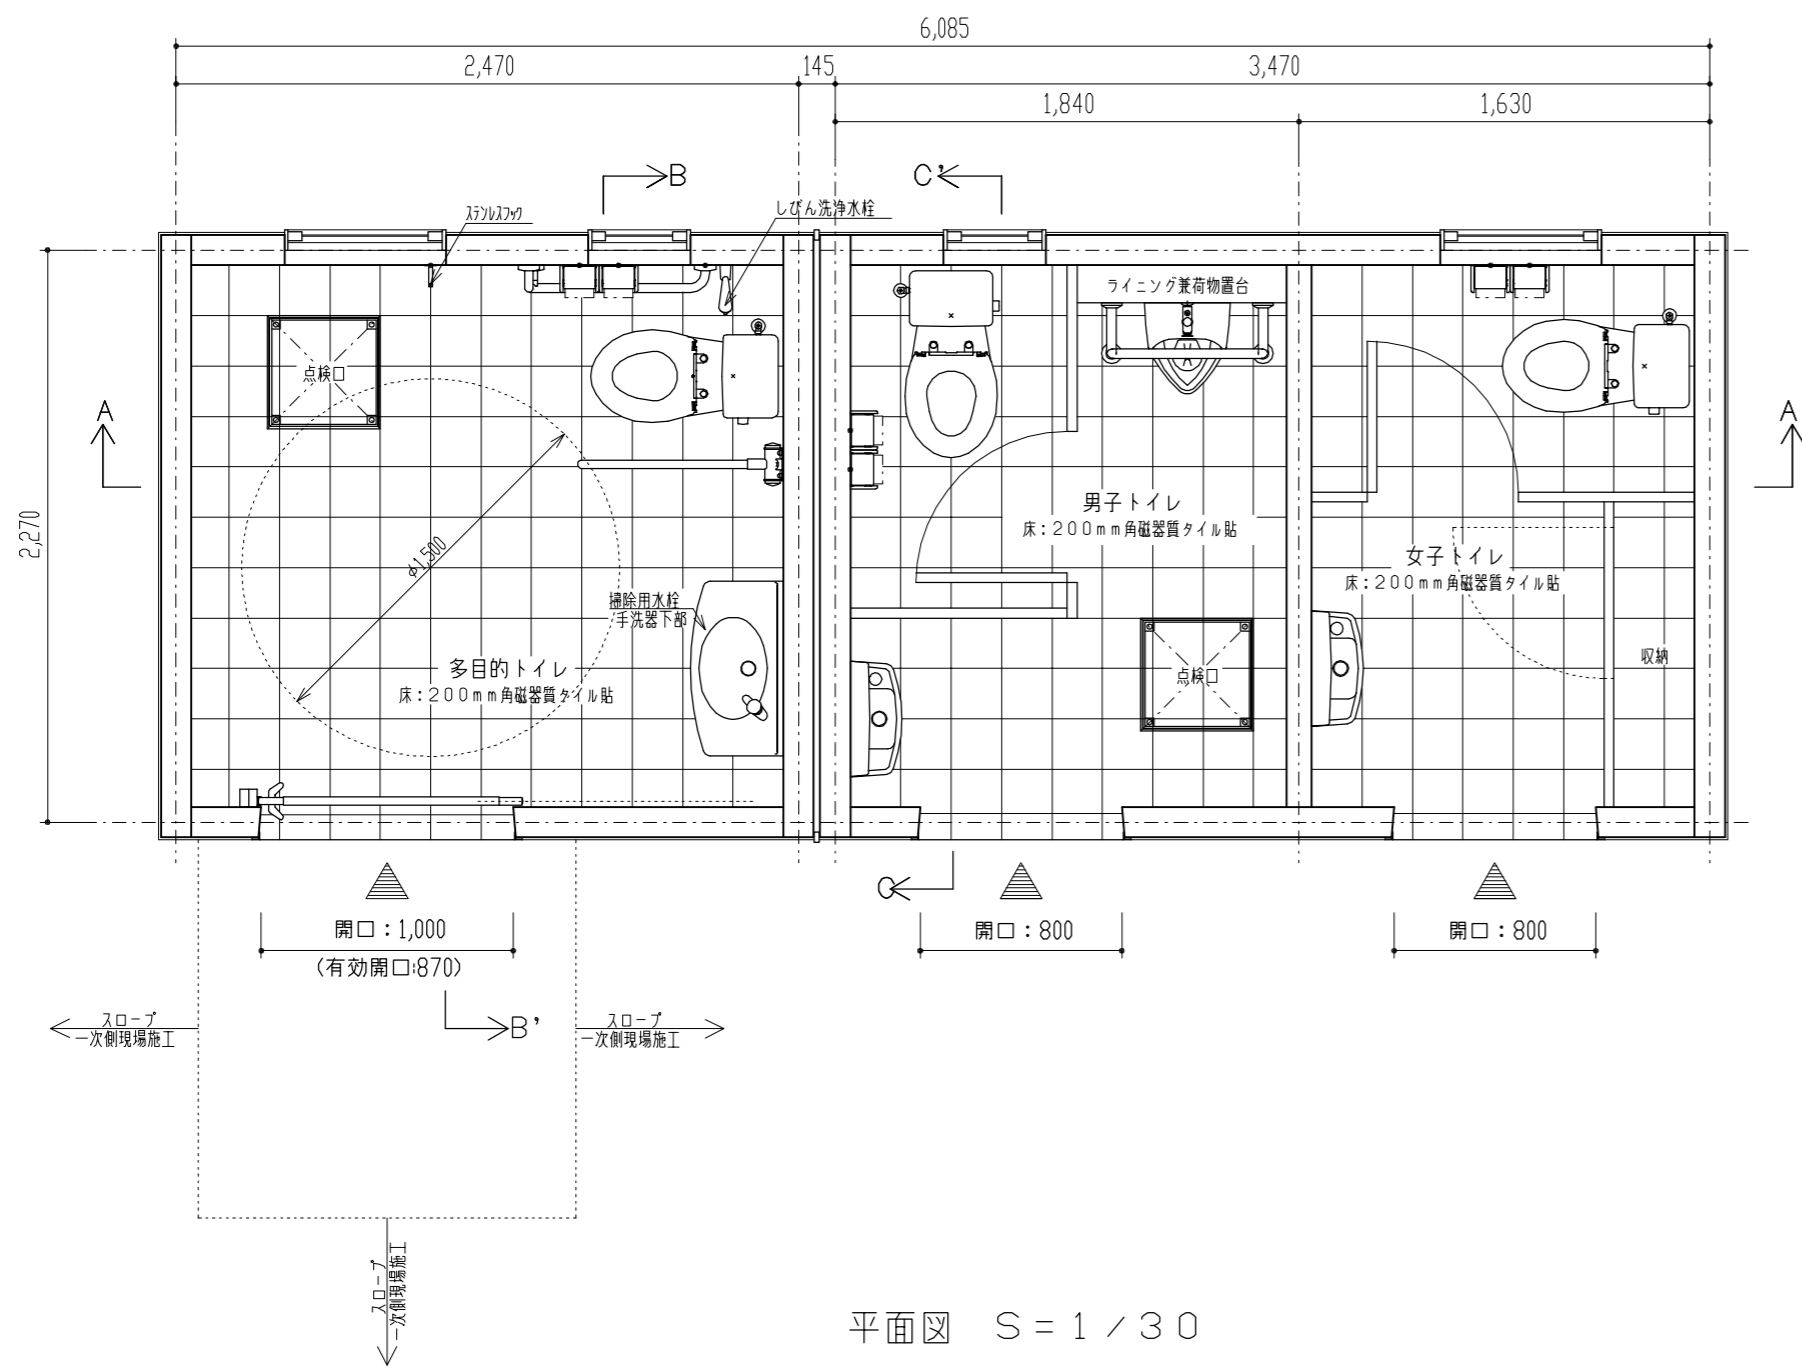

平面図 S = 1 / 30

\*多目的トイレ入口の手前には1,500mm角程度のスペースを設け、その先に5%以下のスロープを設けることが望ましい。

仕様書


	仕 様	色 , 品番	
外部仕上	屋根	PC下地 防水塗装仕上	グレー
	外壁	PC下地 50mm二丁掛磁器質タイル貼	グレー
	建具	採光窓：ポリカーボネートF1x	ブルースモークマット
		複合パネル貼アルミ框引き戸（多目的） 表示錠・シリンダー錠付 アルミすべり出し窓【ポリカーボネート】	ステンカラーノ半自動式・ストッパー付 フレーム：ステンカラーノブルースモークマット
	その他	アルミ水切	シルバー
出入口枠：アルミ加工品		シルバー	
ステンレストイレサイン		ヘアライン仕上	
内部仕上	天井	PC下地 塗装仕上【凹凸状小粒吹付】	ホワイト
	内壁	PC下地 塗装仕上【凹凸状小粒吹付】	ホワイト
	床	200mm角磁器質タイル貼	多：ホワイト系ノ男：ブラック系ノ女：ピンク系
	衛生器具	陶製 手洗器・便器	バステルアイボリー
		掃除用水栓（多目的手洗器下部） しびん洗浄水栓（多目的）	
		ステンレス製樹脂被覆手すり	バステルアイボリーノ小便器：アイボリー
		ステンレス紙巻器	
		化粧鏡	
	その他	ステンレスフック（多目的）	
		ステンレス排水目皿	
ブース：メラミン化粧合板フラッシュ		男：グレーノ女：ベージュ	
ライニング兼荷物置台（男子） 点検口：200mm角磁器質タイル貼【450角】		ブラック 多：ホワイト系ノ男：ブラック系	
特記事項	基礎コンクリート：FC=21N/mm <sup>2</sup> 基礎鉄筋：SD295A 本体：PCパネル 給排水・電気設備二次側一式 *トイレ本体は日本公園施設業協会生産物賠償責任保険加入製品・SPL表示認定企業製品とする。		

\*給排水・電気・基礎工事は別途になります。

△		
△		
△		
△		
△		



PROJECT	DATE	SCALE	FILE NO.
公園トイレ（Bタイプ：グレー）外観図	2019/04/01	1/30	
DRAWN	CHECKED	APPROVED	
荻山	江原	上地	
DWG. NO.	E2K0121-001		

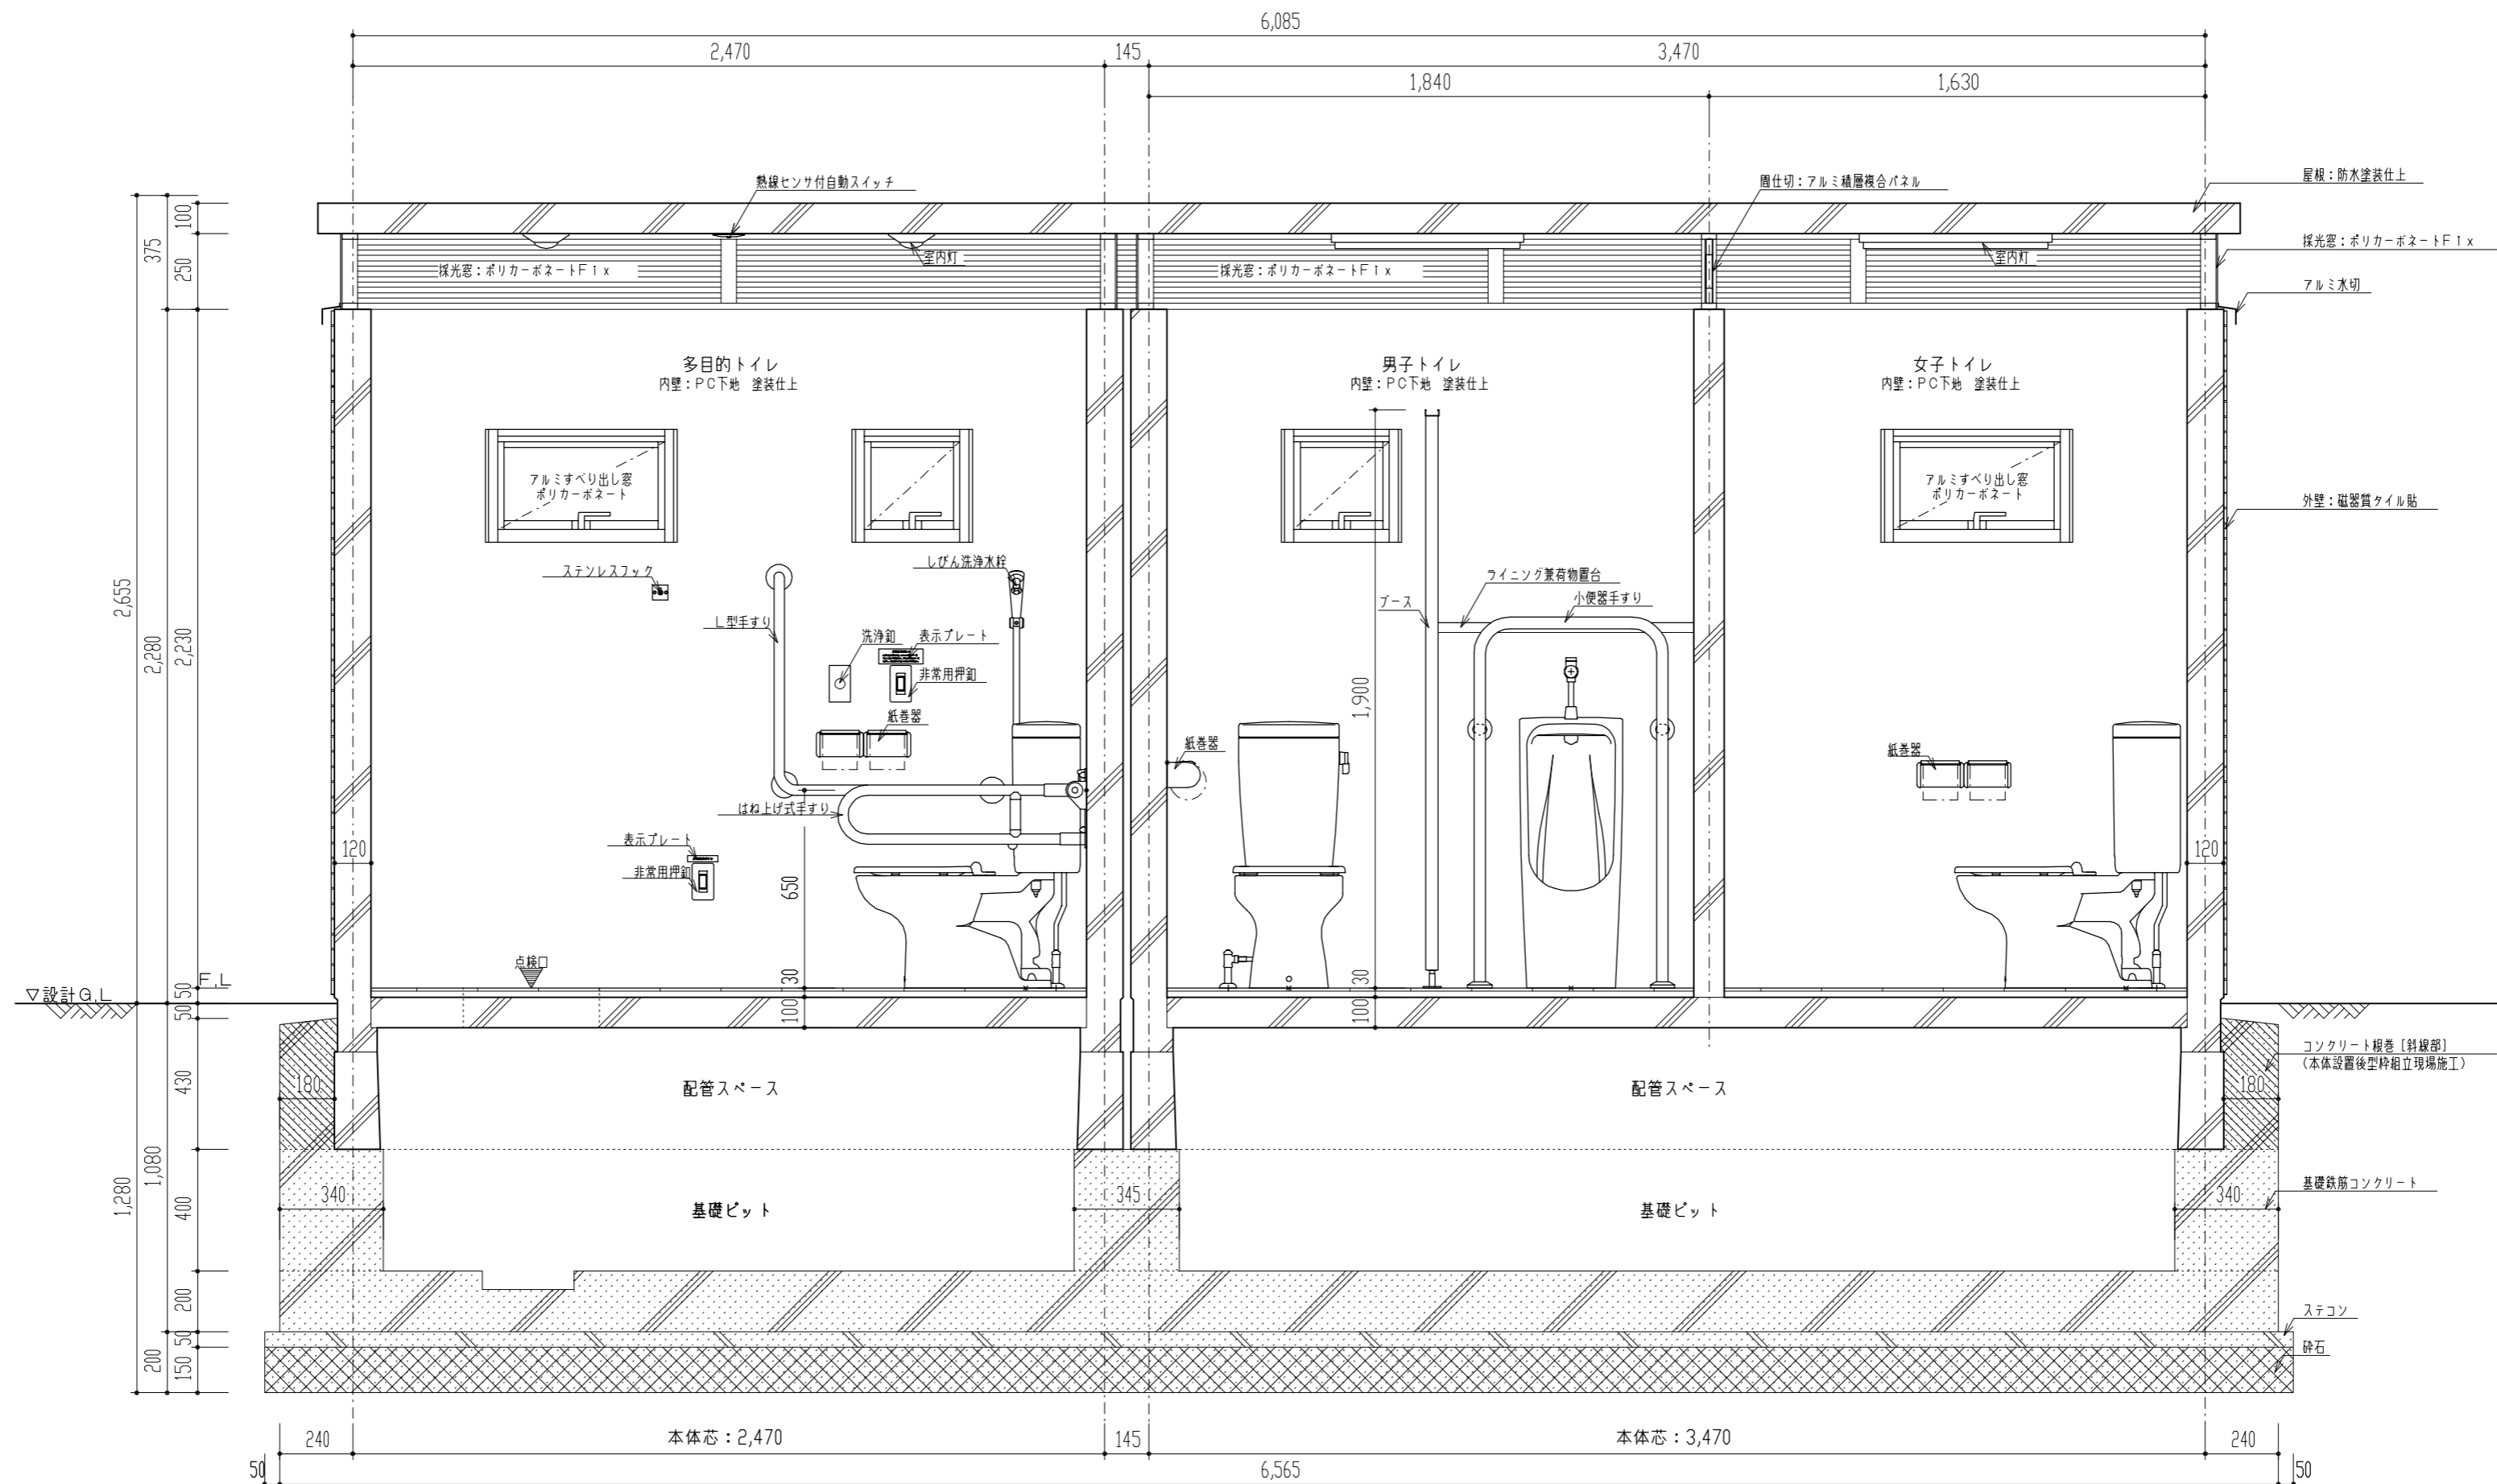

A-A' 断面詳細図 S=1/20


部分は一次側現場施工とする。


△		
△		
△		
△		



PROJECT	公園トイレ (Bタイプ:グレー) A-A' 断面詳細図
DWG. NO.	KT002A-SM-00-GR

DATE	2019/04/01	SCALE	1/20	FILE NO.
DRAWN	荻山	CHECKED	江原	APPROVED
			上地	
DWG. NO.	E2K0122-001			2

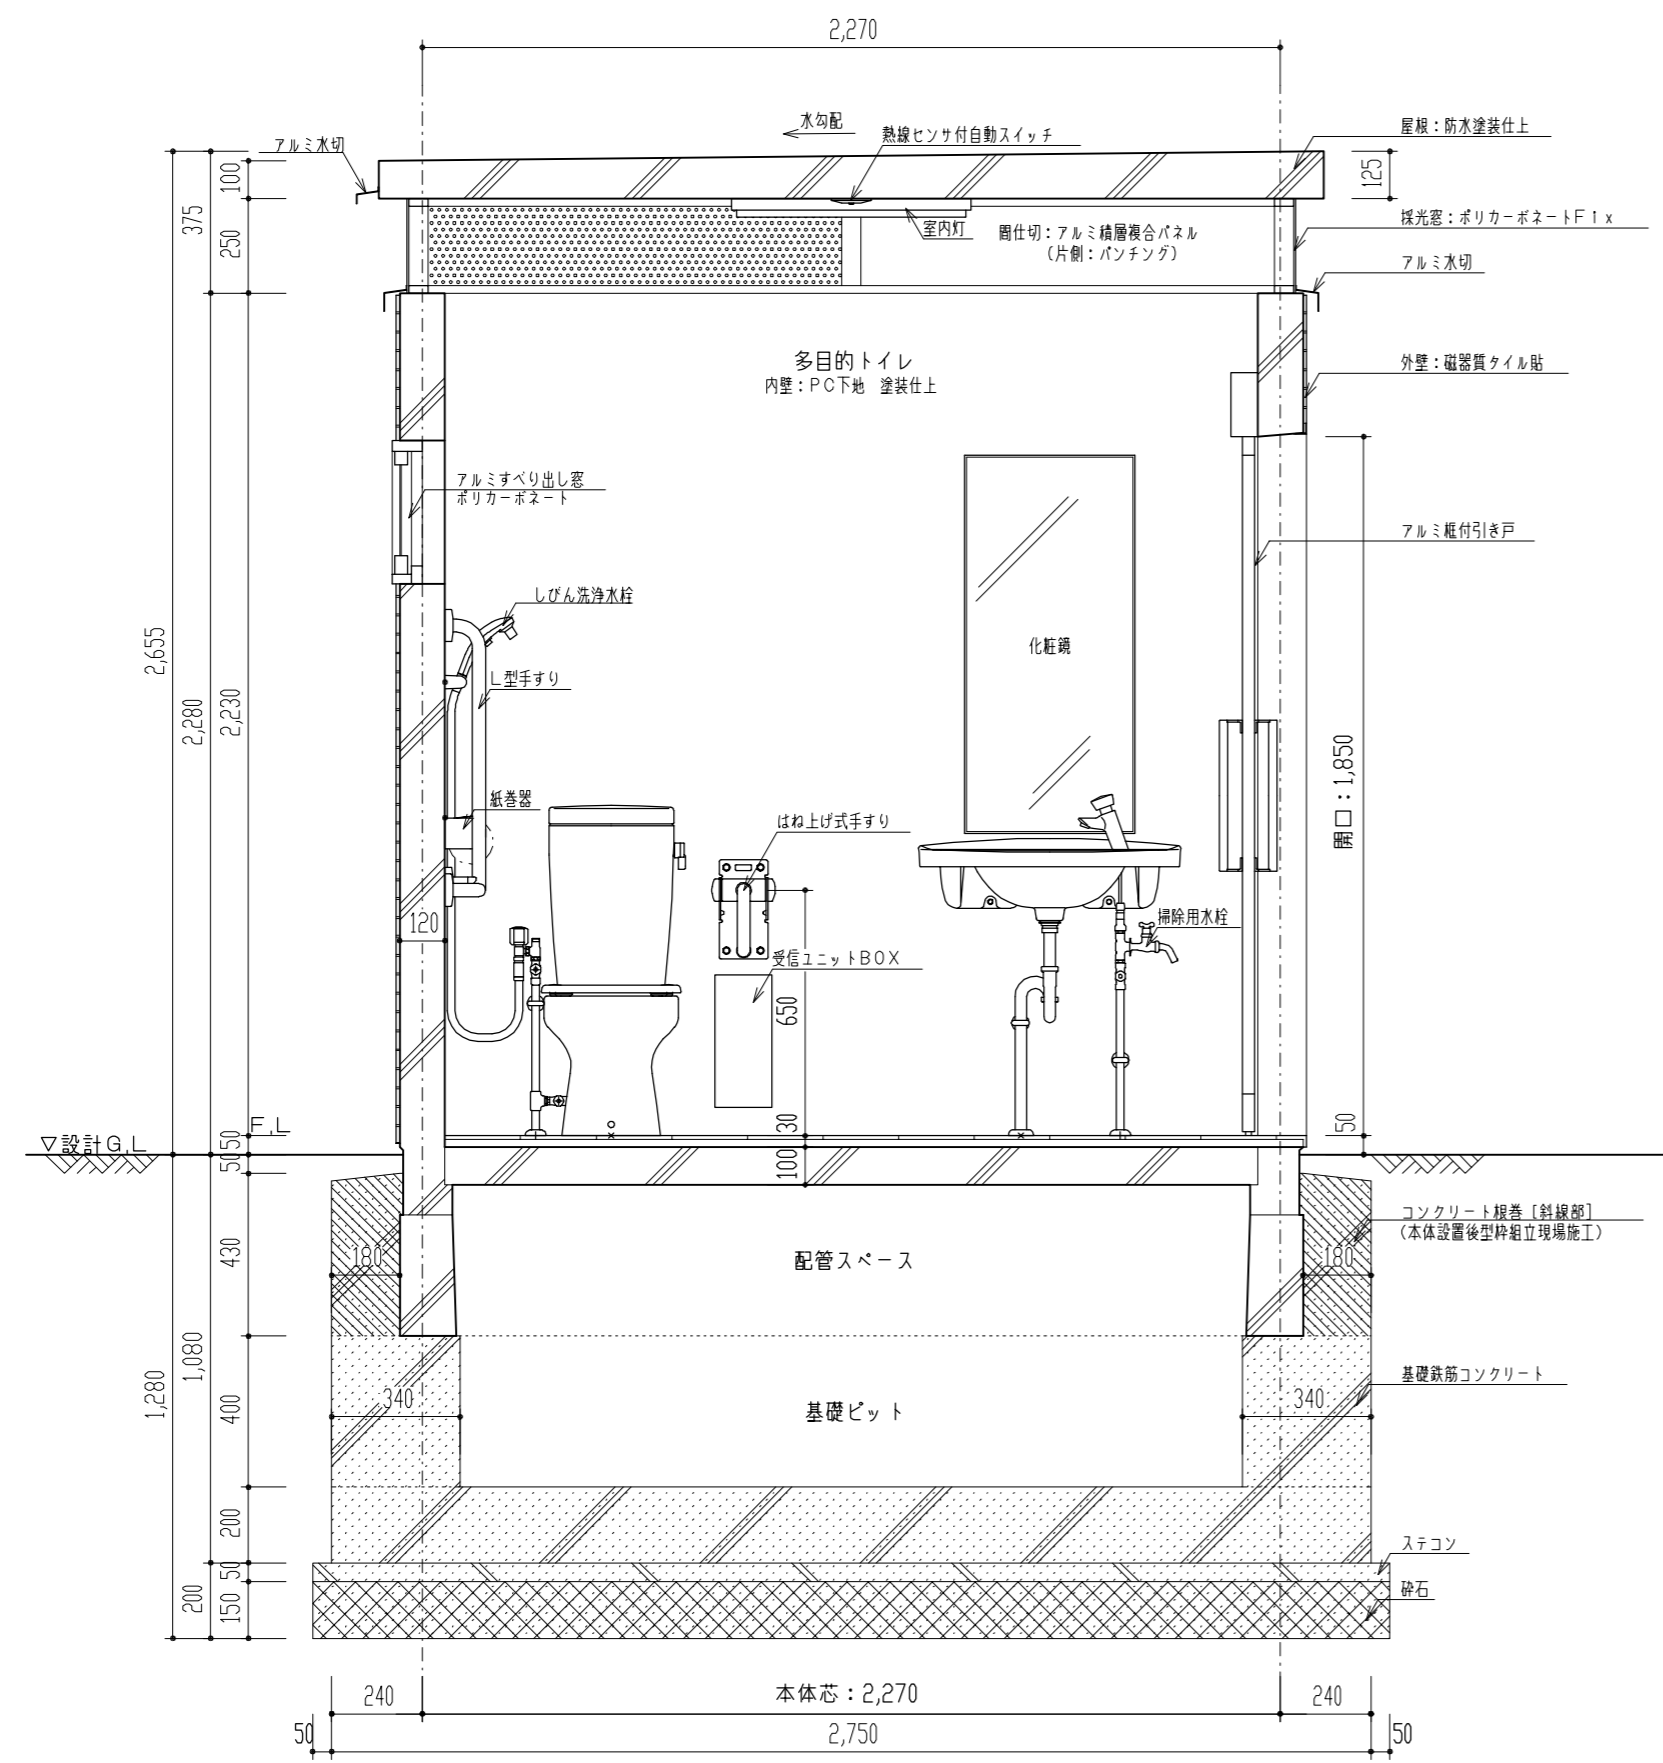


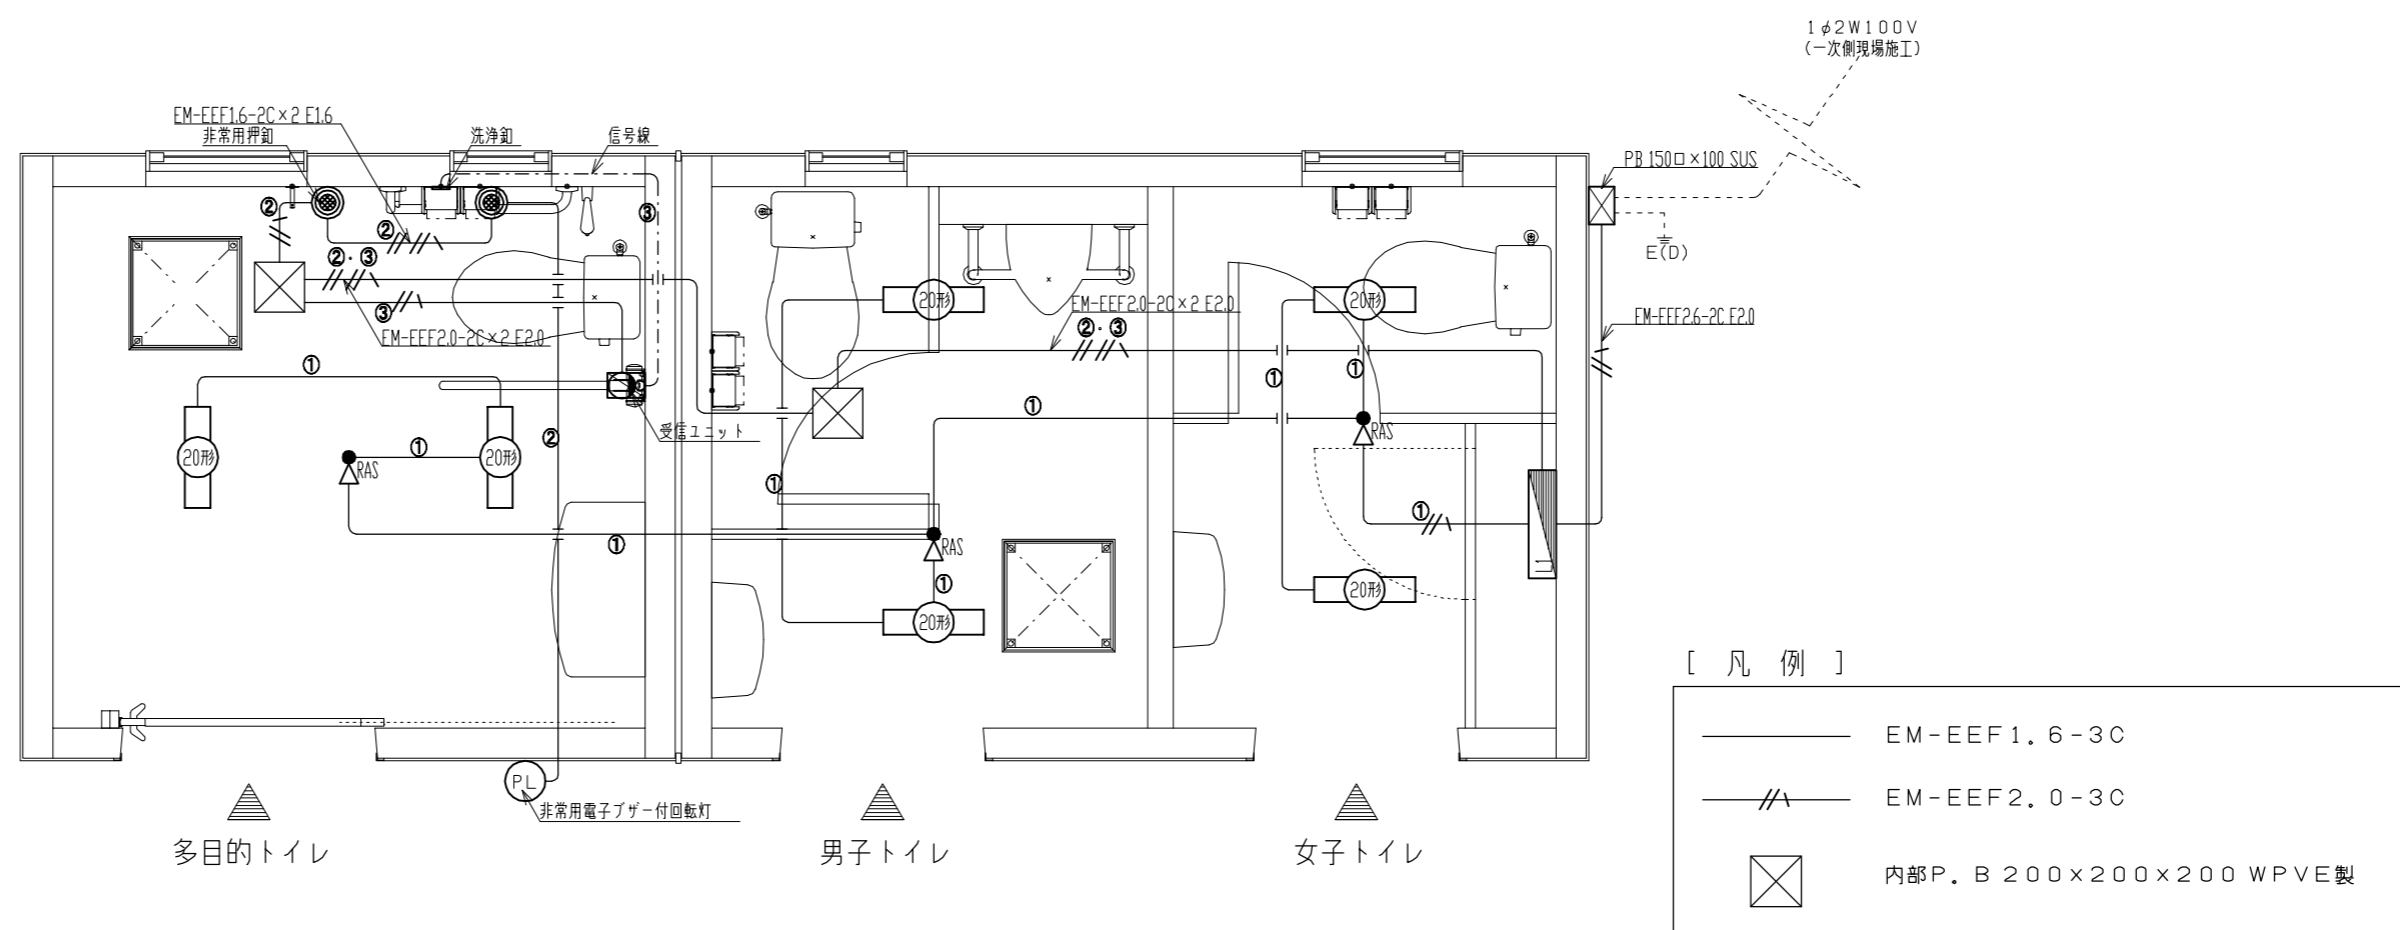

電気設備図 S = 1 / 30

[ 特記 ]

- ※ 室内灯は天井取り付けとする。
- ※ 電気配線実線部は既製品の本体に含む。
- ※ 電気配線点線部は一次側現場施工
- ※ アースの必要なものに関しては全て接地工事施工とする。
- ※ 接地工事は一次側現場施工
- ※ 電線はエコケーブルを使用する。

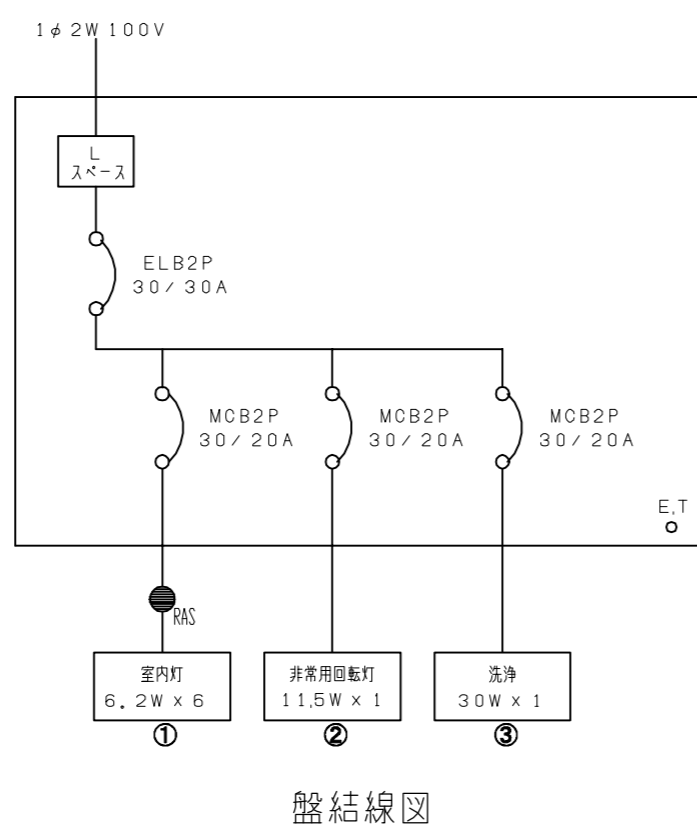


姿図

室内灯 (20形)	N	非常用電子ブザー付回転灯	N
天井取付・LED	6	(11.5W) 赤	1
記号	(20形)	記号	(PL)


記号	名称	備考	N
L 1	分電盤	スチール製キャビネット・鍵付	1
△RAS	熱線センサ付自動スイッチ	室内灯用(天井取付)	3
◎	非常用押釦	6A300V AC	2
Ⓛ	一ロコンセント	洗浄用	1
□	受信ユニット用ボックス		1
⊠	外部P. B	ステンレス製	1

△		
△		
△		
△		
△		

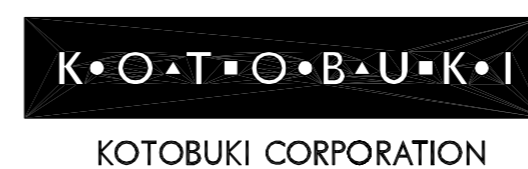

PROJECT  
公園トイレ (Bタイプ: グレー) 電気設備図  
KT002A-SM-00-GR

DATE	2019/04/01	SCALE	1/30	FILE NO.
DRAWN	萩山	CHECKED	江原	APPROVED
DWG. NO.	E2K0125-001			2

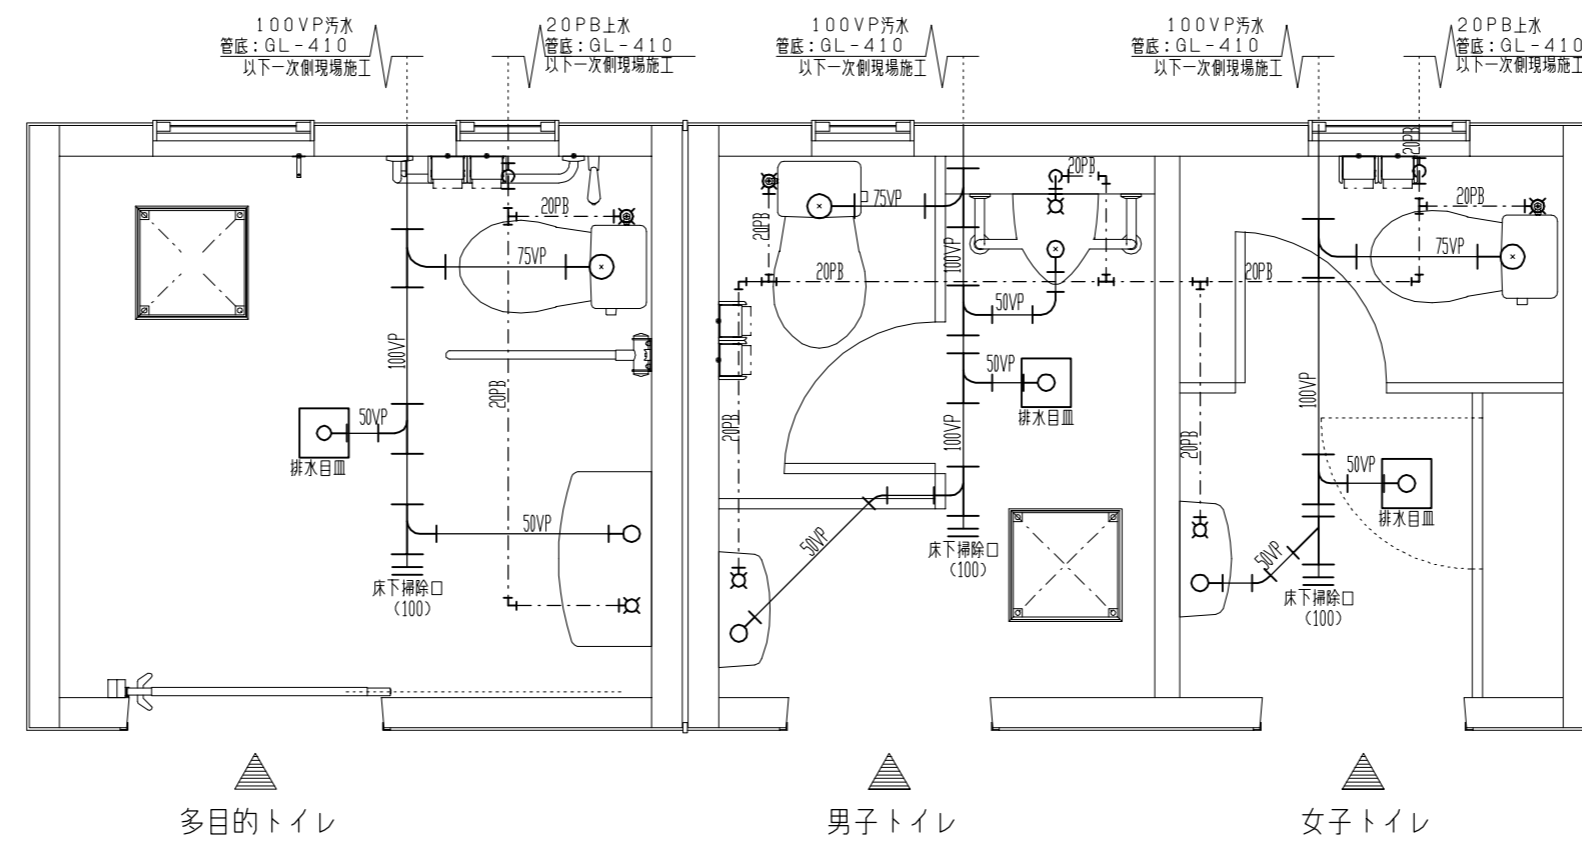

給排水設備図 S = 1 / 30

[ 凡 例 ]

- PB- 給水管：ポリ粉体ライニング鋼管 (SGP-PB)  
床下：硬質ウレタンフォーム断熱材巻
- VP- 排水管：硬質塩化ビニル管 (VP)

[ 特 記 ]

\* 給排水管点線部は一次側現場施工

衛生器具表

多目的トイレ

品名	品番	色番・仕様	N
多目的大便器	CS670B, SH670BA, TC300 V6, HE15J,	TOTO パステルアイボリー #SC1	1
しびん洗浄水栓	T95WRR,	TOTO	1
多目的手洗器	L270D, TL19AR (自閉式水栓),	TOTO パステルアイボリー #SC1	1
掃除用水栓	T200CSNR13,	TOTO キー式水栓	1
手すり	T112H8 (はね上げ式), T112CL9 (L型),	TOTO ステンレス樹脂被覆タイプφ34 パステルアイボリー #SC1	各1
紙巻器	YH117,	TOTO ステンレス フンタッチ式	2
ステンレスフック	YKH20R,	TOTO ステンレス・ストッパー付	1
化粧鏡	450x1000,	特注 耐熱仕様・フレーム付ミラーマット貼	1
排水目皿	HSUT-20L200N,	ロンソール トリップ・溢れ防止用チェーン付	1


男子トイレ

品名	品番	色番・仕様	N
小便器	UFH508CR, T600PN,	TOTO パステルアイボリー #SC1	1
洋式大便器	CS670B, SH670BA, TC300 V6,	TOTO パステルアイボリー #SC1	1
手洗器	L870, TL879AFFSR (自閉式水栓),	TOTO パステルアイボリー #SC1	1
小便器用手すり	SK-203S-RJ,	神栄 ステンレス樹脂被覆タイプφ34 アイボリー	1
紙巻器	YH117,	TOTO ステンレス フンタッチ式	2
化粧鏡	400x750,	特注 耐熱仕様・フレーム付ミラーマット貼	1
排水目皿	HSUT-20L200N,	ロンソール トリップ・溢れ防止用チェーン付	1

女子トイレ

品名	品番	色番・仕様	N
洋式大便器	CS670B, SH670BA, TC300 V6,	TOTO パステルアイボリー #SC1	1
手洗器	L870, TL879AFFSR (自閉式水栓),	TOTO パステルアイボリー #SC1	1
紙巻器	YH117,	TOTO ステンレス フンタッチ式	2
化粧鏡	400x750,	特注 耐熱仕様・フレーム付ミラーマット貼	1
排水目皿	HSUT-20L200N,	ロンソール トリップ・溢れ防止用チェーン付	1

△	△	△	△
△	△	△	△
△	△	△	△
△	△	△	△

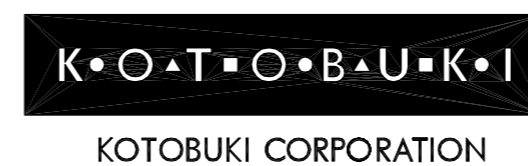

PROJECT

公園トイレ (Bタイプ:グレー) 給排水衛生設備図  
KT002A-SM-00-GR

DATE

2019/04/01

SCALE

1/30

DRAWN 萩山

CHECKED 江原

APPROVED 上地

DWG. NO.

E2K0126-001

FILE NO.

