

基礎伏図 S=1/50

□130 Kスクエアポスト φ48.6 ファイアーポール


φ48.6 うんてい渡り

φ48.6 ザイルクライマー

φ48.6 ウッドステップウォール

□40×20 ワイドフリーフォール

□130 Kスクエアポスト

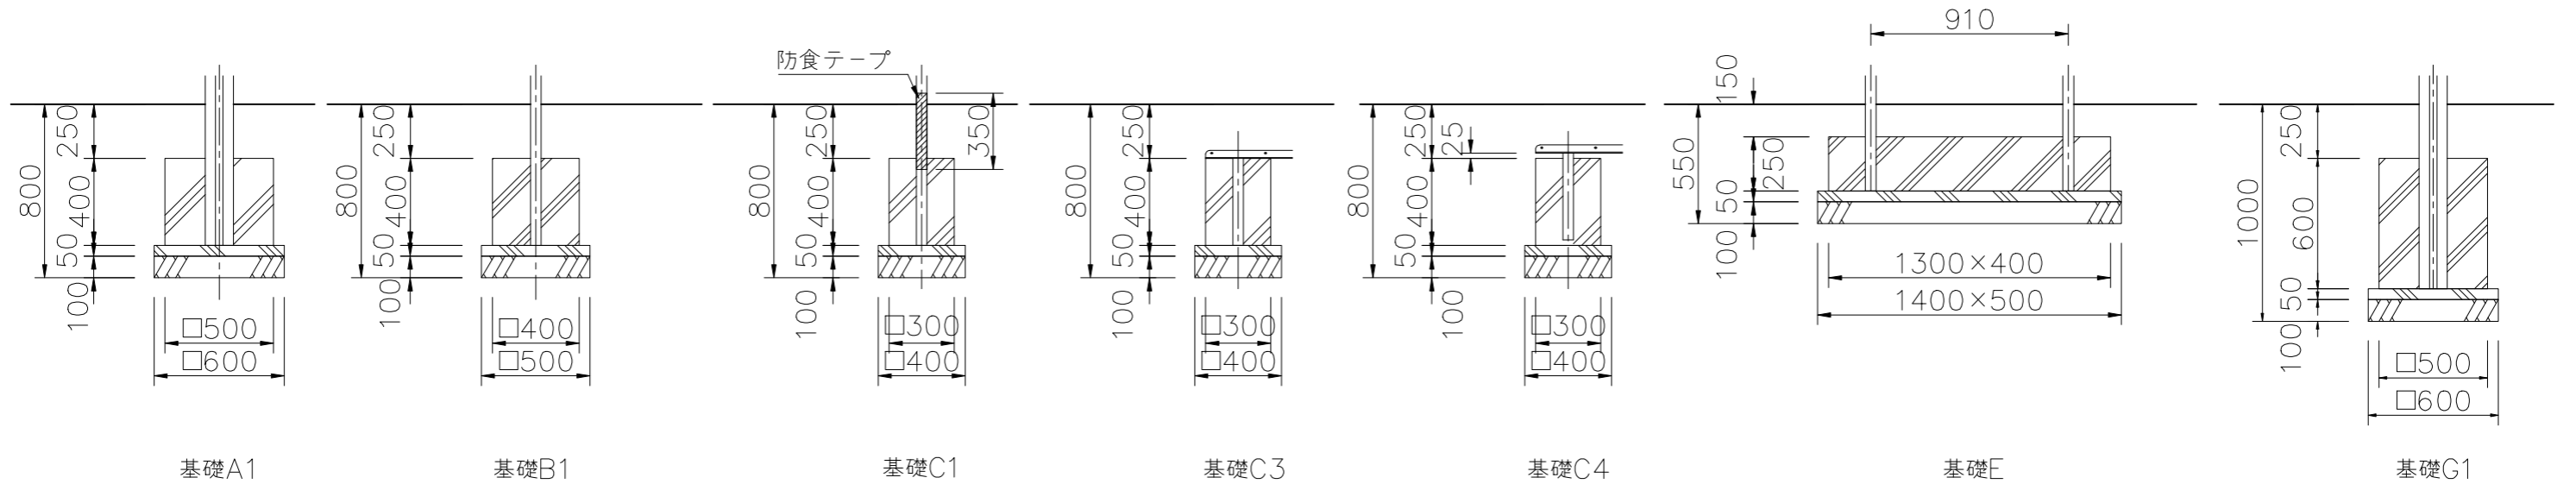

基礎詳細図 S=1/30

△		
△		
△		
△		



PROJECT	DATE	SCALE	FILE NO.
プレイポートアドベンチャー	2024/04/01	1/50	
CP-00126EH 基礎図	DRAWN	CHECKED	APPROVED
	中川	山浦	中村
	DWG. NO.	EPO1974-A	
			3