
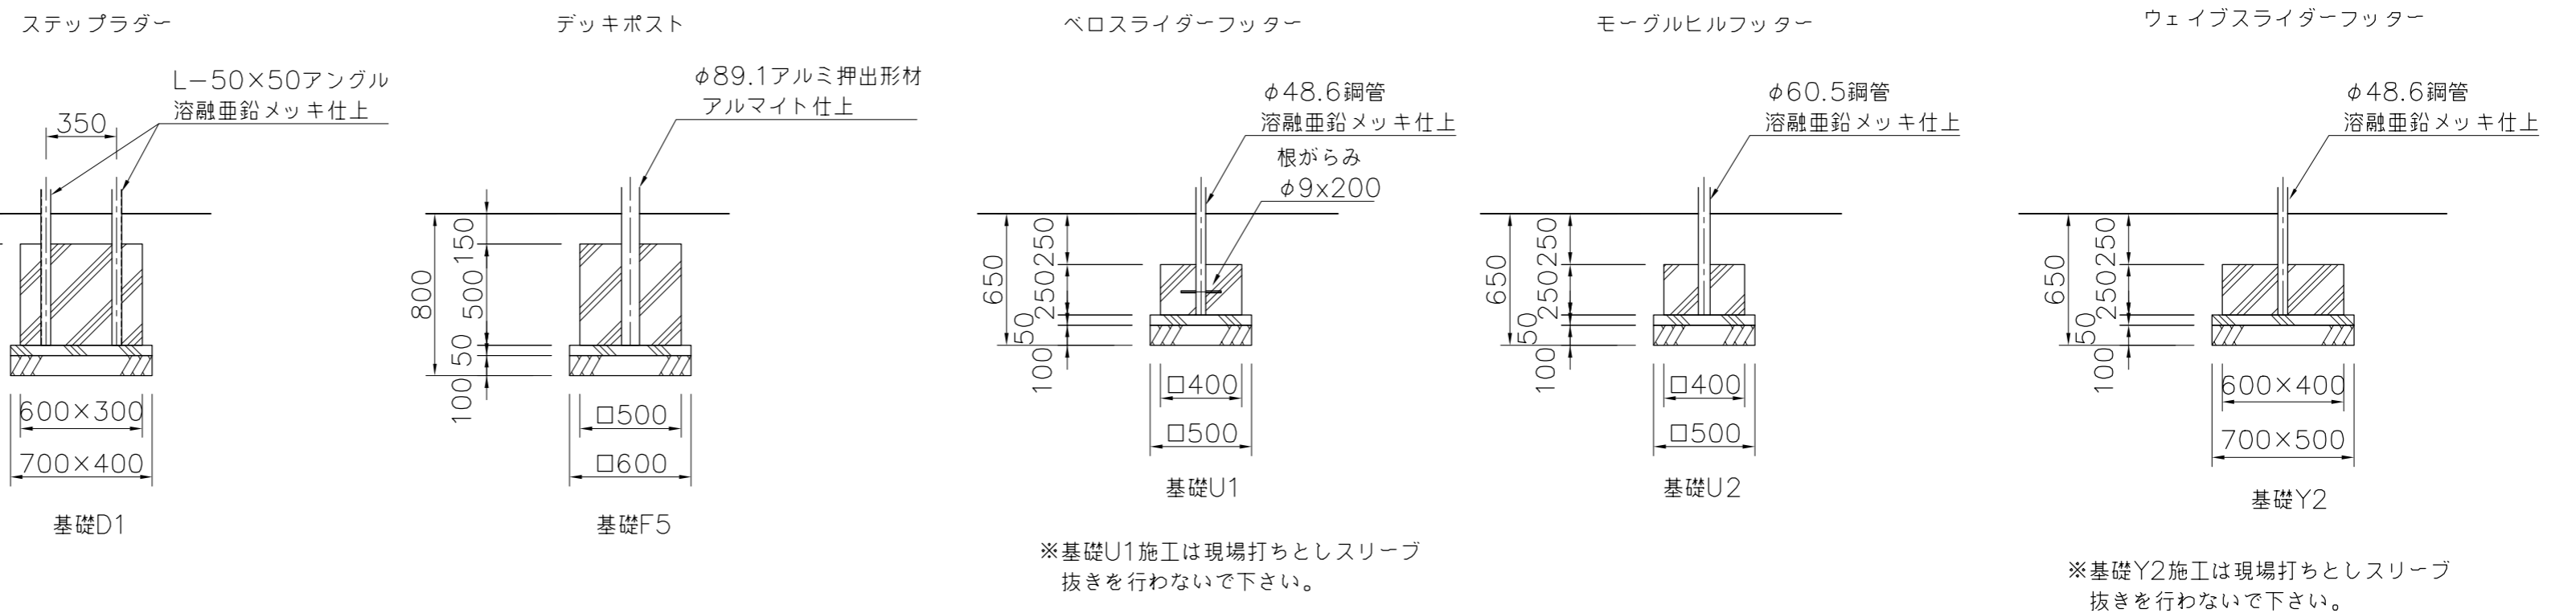


基礎伏図 S=1/50

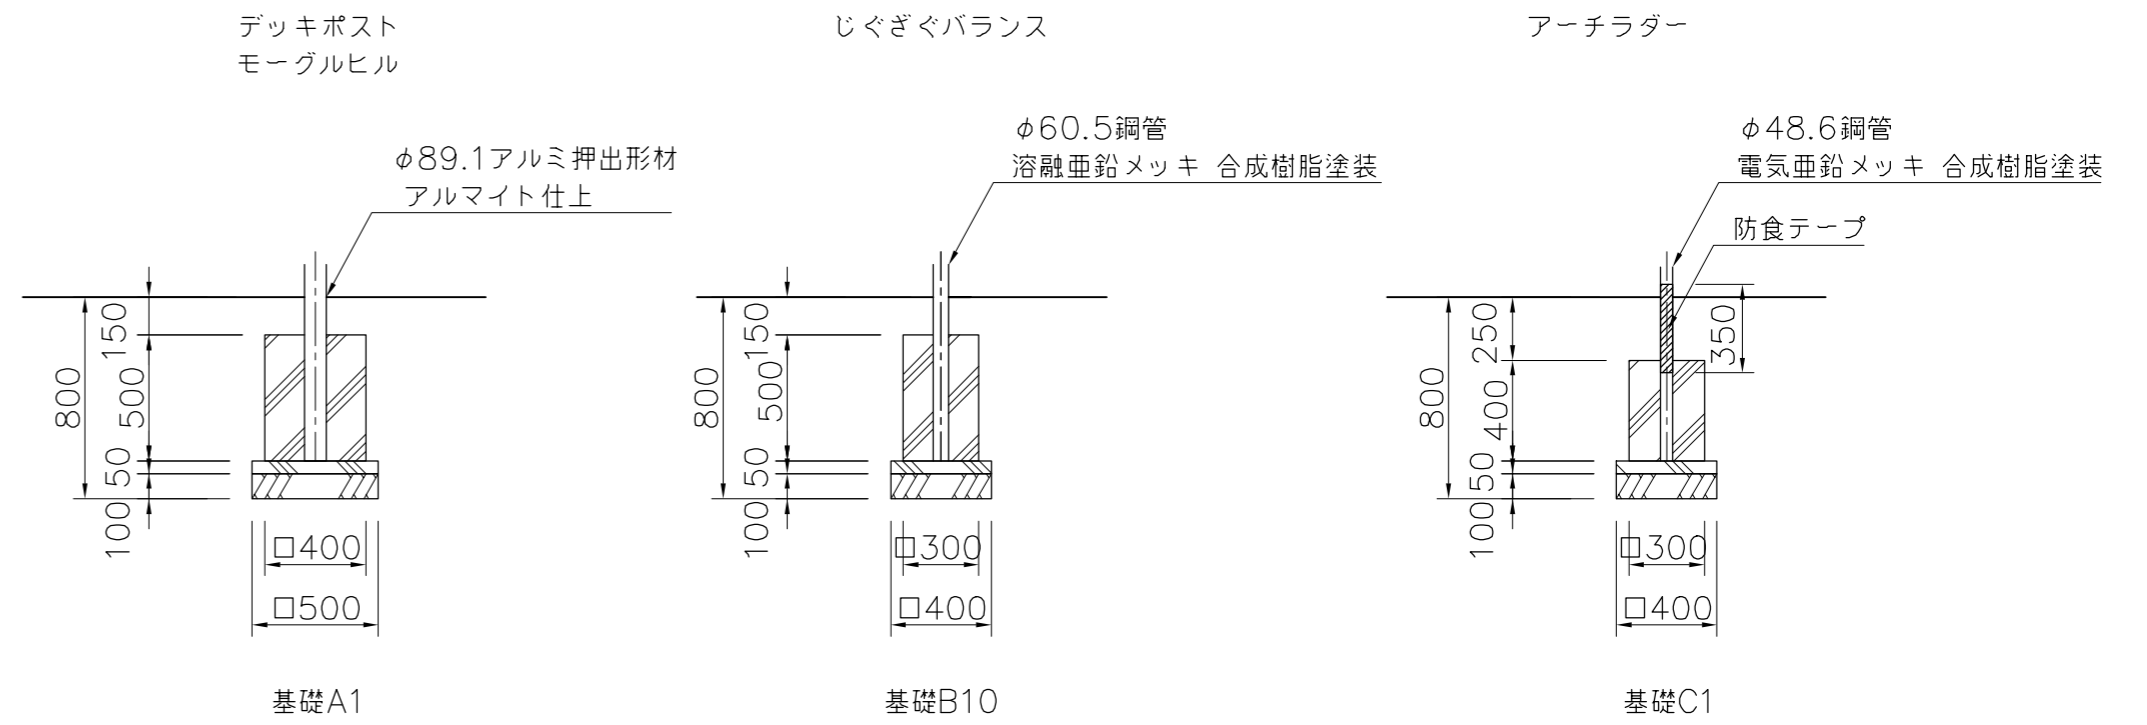

※基礎U1施工は現場打ちとしスリーブ
抜きを行わないで下さい。

※基礎Y2施工は現場打ちとしスリーブ
抜きを行わないで下さい。

基礎詳細図 S=1/30

△		
△		
△		
△		
△		



PROJECT	DATE	SCALE	FILE NO.
プレイポートワンダー	2020/02/20	1/50	
CP-01928 (基礎図)	DRAWN	CHECKED	APPROVED
	山本	酒井	北村
	DWG. NO.	E2P1616-002	