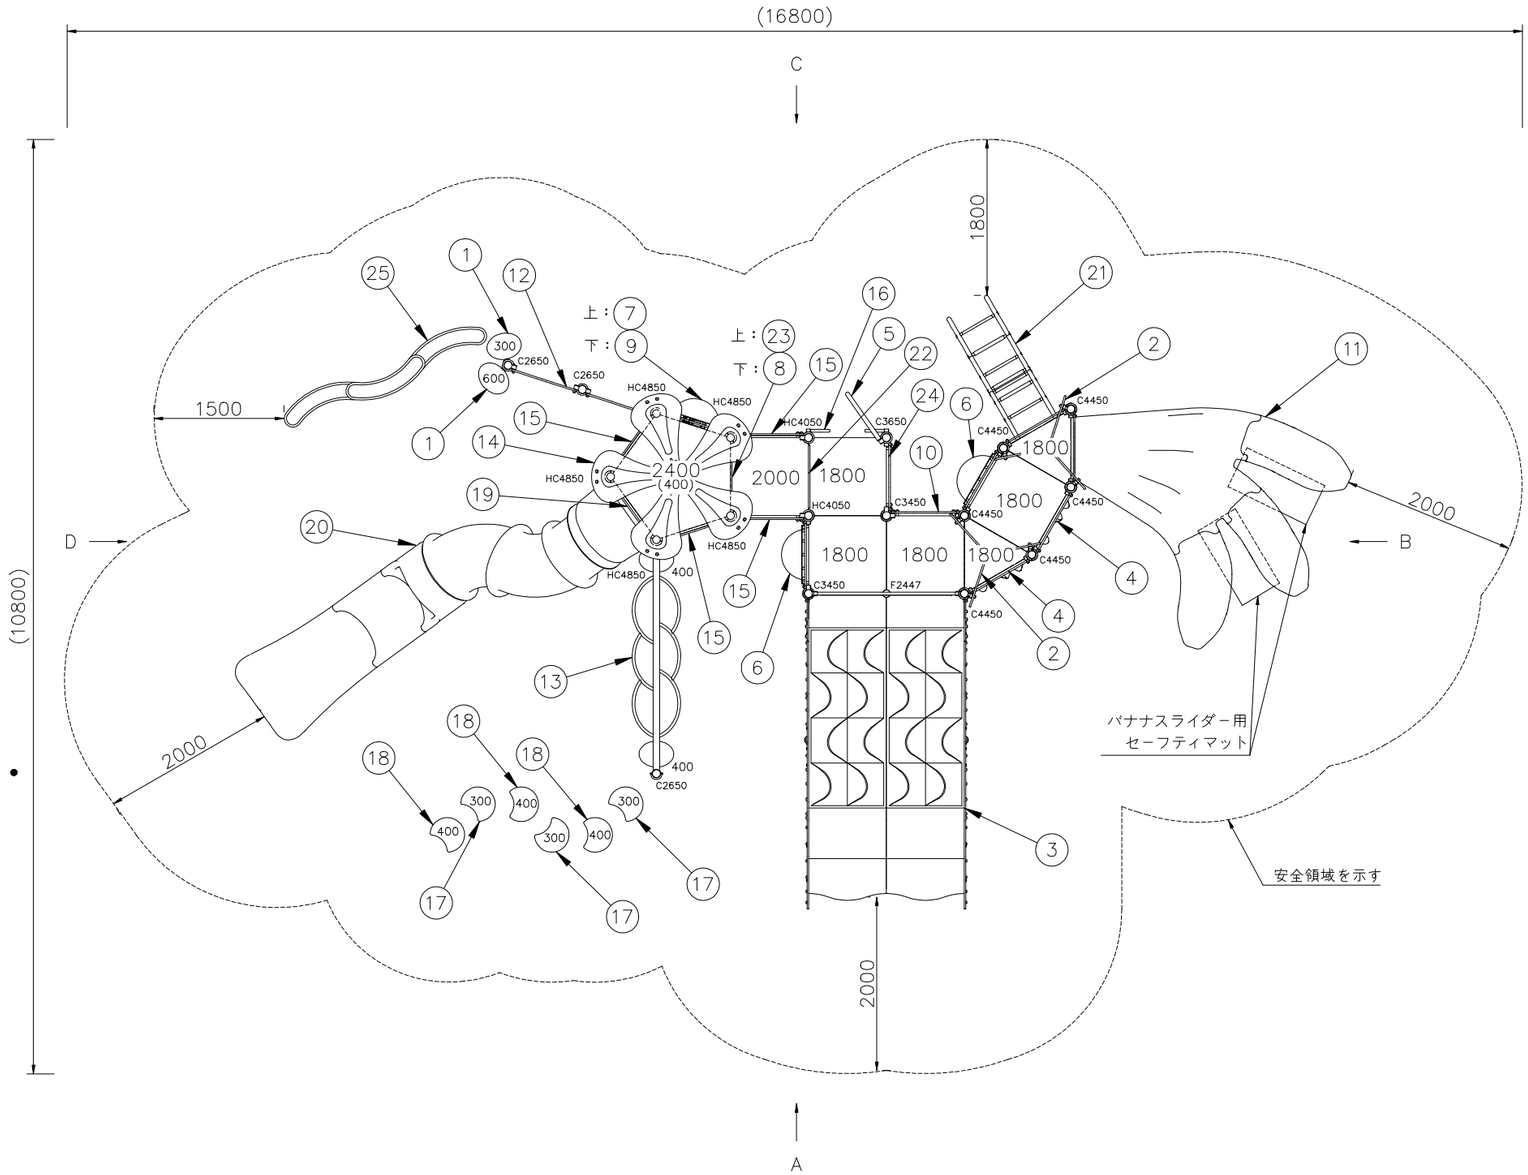

平面図 S=1/50

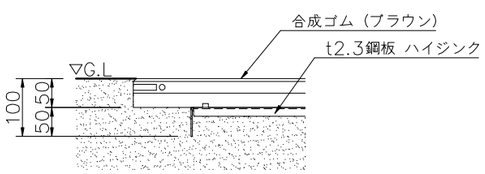

バナナスライダー用セーフティマット
固定部詳細図　S=1/15

⚠ 設置上の注意
- 本製品はおおむね6才~12才を対象にデザインされています。
- 本製品の専有スペースとしての安全領域を確保すること。
- 落下等による危険を最少にするために安全領域内の設置面には適切な衝撃吸収性を有する材料を敷設すること。
- 本製品はJPFA−SP−S: 2024に準拠した製品です。
- 本製品は（一社）日本公園施設業協会の団体加入する公園施設団体賠償責任保険制度を適用します。

※ポリエチレン成形品のグラデーションカラーは製造上の特性で若干の色むらがありますが、品質や強度には影響はありません。

NO	アイテム名	仕様	数量
	Kラウンドポスト（S）	φ89.1アルミ押出形材　アルマイト仕上（シルバー）	—
	KSラウンドポスト（S）	φ89.1高強度アルミ押出形材アルマイト仕上（シルバー）	—
	マルチクランプ	アルミ合金鋳物　合成樹脂塗装（アースグレー）	—
	ワンダー三角デッキ	t2.3パンチング鋼板ノンスリップコーティング（ブルーグレー）	—
	ワンダー四角デッキ	t3.2パンチング鋼板ノンスリップコーティング（ブルーグレー）	—
	ワンダー五角デッキ	t3.2パンチング鋼板ノンスリップコーティング（ブルーグレー）	—
1	葉っぱステップ	φ48.6鋼管 電気亜鉛メッキ 合成樹脂塗装（ダークブラウン）、アルミ合金鋳物 合成樹脂塗装（グリーン）	2
2	トライツリー（B）	t19HPEパネル（ブルー）	2
3	1800_モーグルヒルダブル(B)	FRP成形品（クリアブルー）、FRPインフュージョン圧着成形品（クリアライトブルー）、t2.0ステンレス鋼板、t19HPEパネル（ブルー／イエロー）、φ60.5鋼管 溶融亜鉛メッキ、φ34鋼管 電気亜鉛メッキ 合成樹脂塗装（シルバー）	1
4	1800_ロッククライムパネル（EP：Y）	t19HPEパネル（ベージュ／イエロー）、ポリエステル樹脂成形品	2
5	1800_ファイアーポール	φ48.6ステンレス鋼管	1
6	ビッグバブルパネル（B）	t19HPEパネル（ブルー）、ポリカーボネイト成型品	2
7	ビッグバブルパネル2000（B）	t19HPEパネル（ブルー）、ポリカーボネイト成型品	1
8	ミラーパネル（Y）	t19HPEパネル（イエロー／グリーン）　ステンレス鋼板	1
9	おさかなスイスイパネル（B）	t19HPEパネル（ブルー／イエロー／グリーン）	1
10	ガードパネル（Y）	t19HPEパネル（イエロー）	1
11	1800_バナナスライダー（Y）（EP：Y）	ポリエチレン成形品（イエローグリーン）、t19HPEパネル（ライトブルー）、合成ゴム（ブラウン）、t2.3鋼板 ハイジンク	1
12	ワームホールウォール（R）	t19HPEパネル（レッド）	1
13	葉っぱうんてい	φ76.3／φ34鋼管 電気亜鉛メッキ 合成樹脂塗装（グリーン）	1
14	ペンタゴンルーフ（B）	t19HPEパネル（ブルー／イエロー）	1
15	クリスタルパネル2000（B）	t19HPEパネル（ブルー）、FRPクリアパネル	4
16	ハンドループ（小）	φ34／φ21.7鋼管 電気亜鉛メッキ 合成樹脂塗装（シルバー）	1
17	300_バックステップ（B）	ポリエチレン成形品（ブルー）、φ60.5鋼管 溶融亜鉛メッキ	3
18	400_バックステップ（G）	ポリエチレン成形品（グリーン）、φ60.5鋼管 溶融亜鉛メッキ	3
19	パネルゲート2000（B）	t19HPEパネル（ブルー）	1
20	2400_シンアクアスライダーRL（B）	ポリエチレン成形品（ブルーグラデーション）	1
21	1800_ラバーモールドクライマー（EP：Y）	φ48.6鋼管 電気亜鉛メッキ 合成樹脂塗装（ダークブラウン）、φ40／φ30ラバーモールド φ28アルミ押出形材、t19HPEパネル（イエロー）	1
22	200間_ステップパネル（R）	t19HPEパネル（レッド）	1
23	400間_ステップパネル（R）（HP：Y）	t19HPEパネル（レッド／イエロー）	1
24	ガードパネル（B）	t19HPEパネル（ブルー）	1
25	じぐざぐバランス（B）	t15HPEノンスリップパネル（ブラック）、t19HPEパネル（ブルー）、φ60.5鋼管 溶融亜鉛メッキ 合成樹脂塗装（ライトグレー）	1

質量：1926kg

5			
4			
3			
2			
1			

KOTOBUKI CORPORATION

PROJECT	DATE	SCALE	FILE NO.
プレイポートワンダー	2024/04/01	1/50	
CP−01935	DRAWN 中川 / CHECKED 山浦	APPROVED 中村	
	DWG. NO. EP1635−F 2		

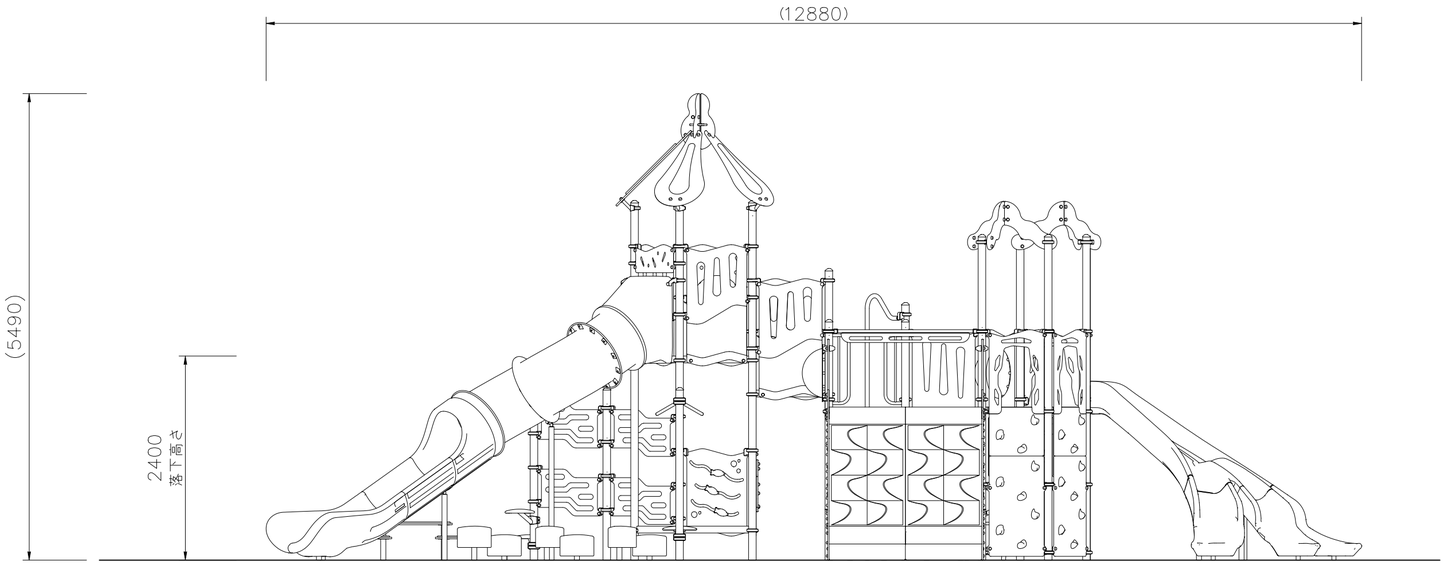

A 矢視

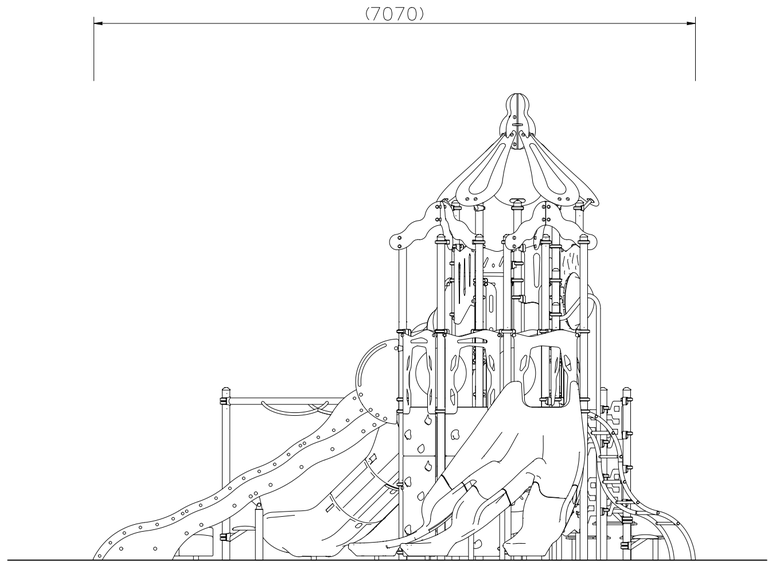

B 矢視

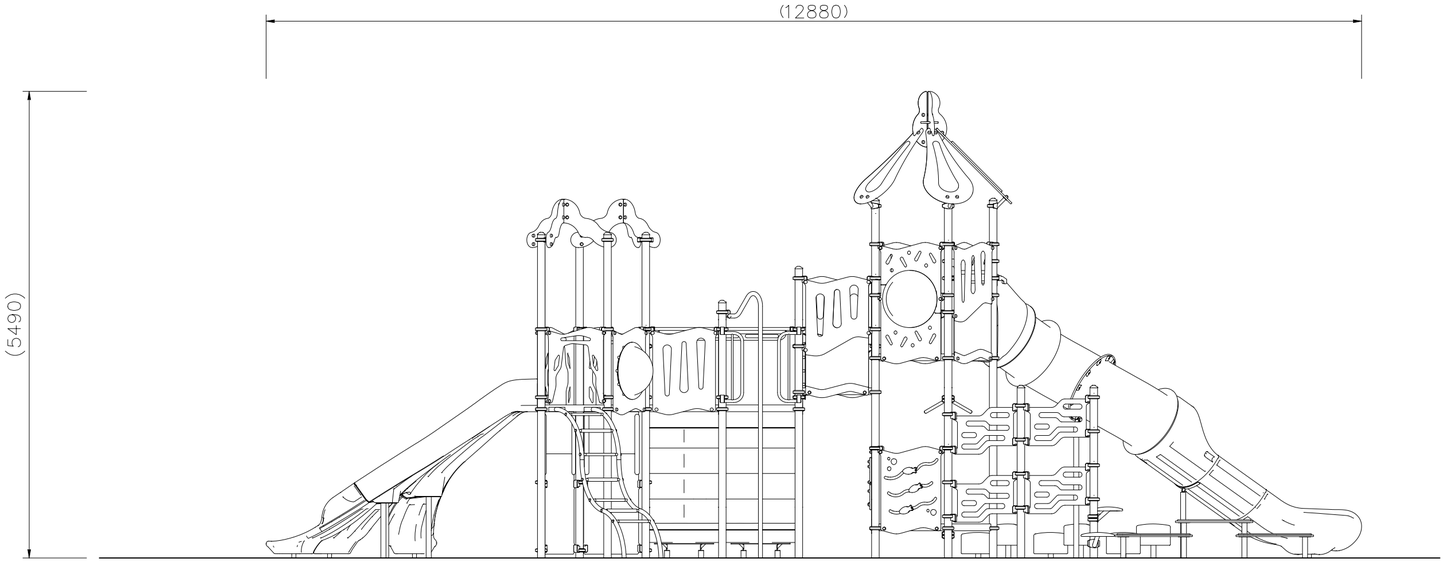

C 矢視

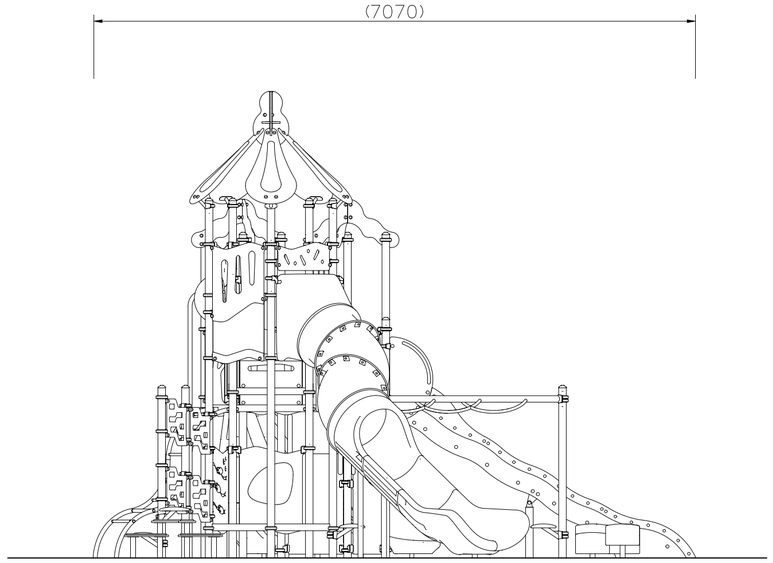

D 矢視

立面図 S=1/50

E		PROJECT	DATE	SCALE	FILE NO.
D		.	2023/05/31	1/50	
C		プレイポートワンダー	DRAWN / CHECKED	APPROVED	
B			山浦	中光	
A		CP−01935	DWG. NO. EP1636−E	2	

K•O▲T■O•B▲U■K•I
KOTOBUKI CORPORATION