



基礎伏図 S=1/50

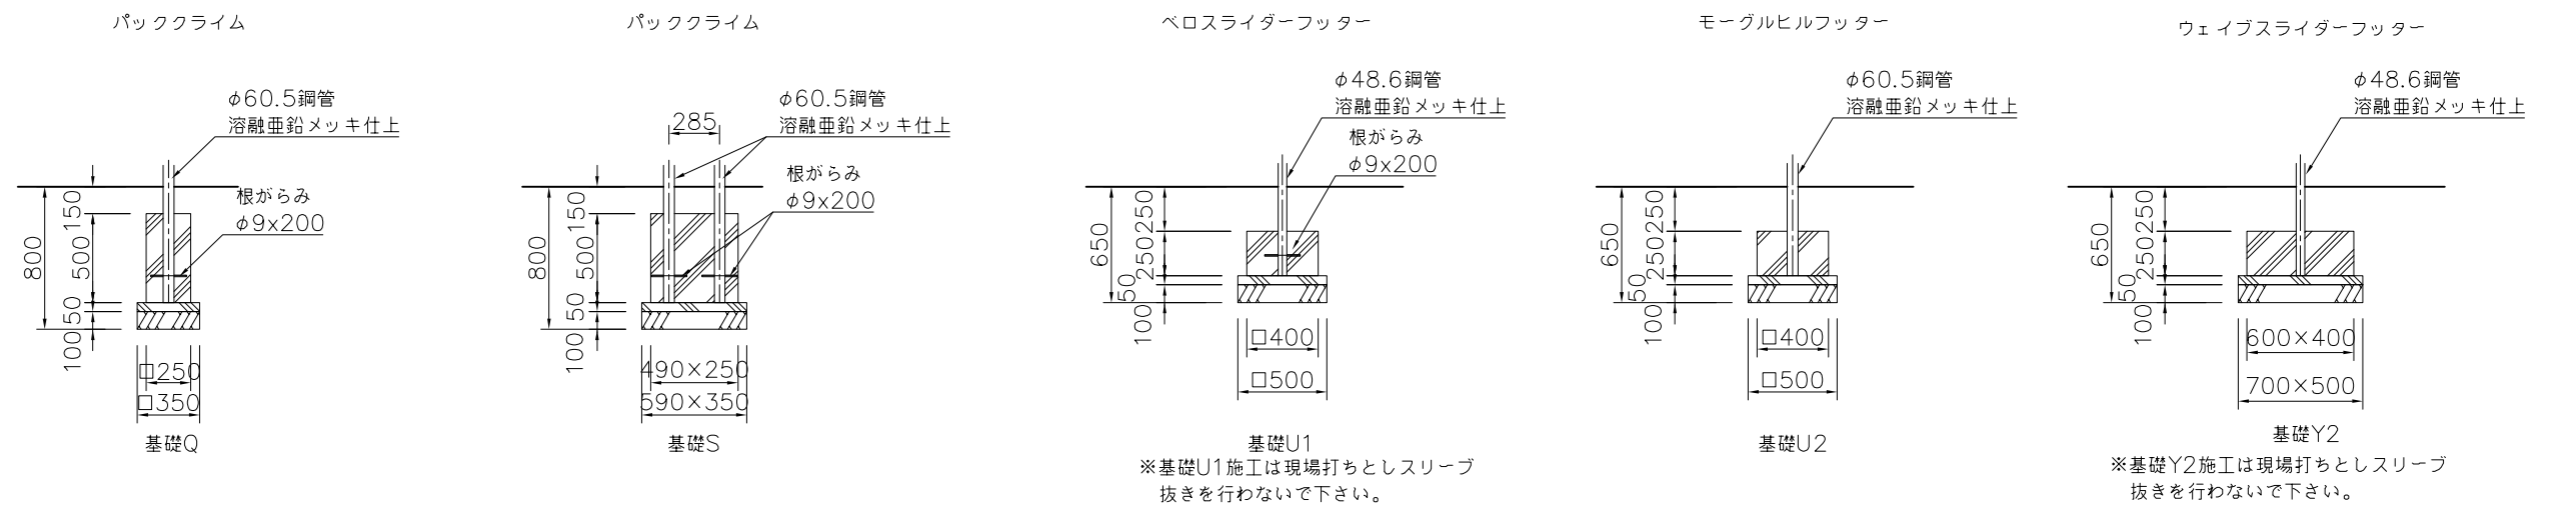

基礎詳細図 S=1/30

△		
△		
△		
△		

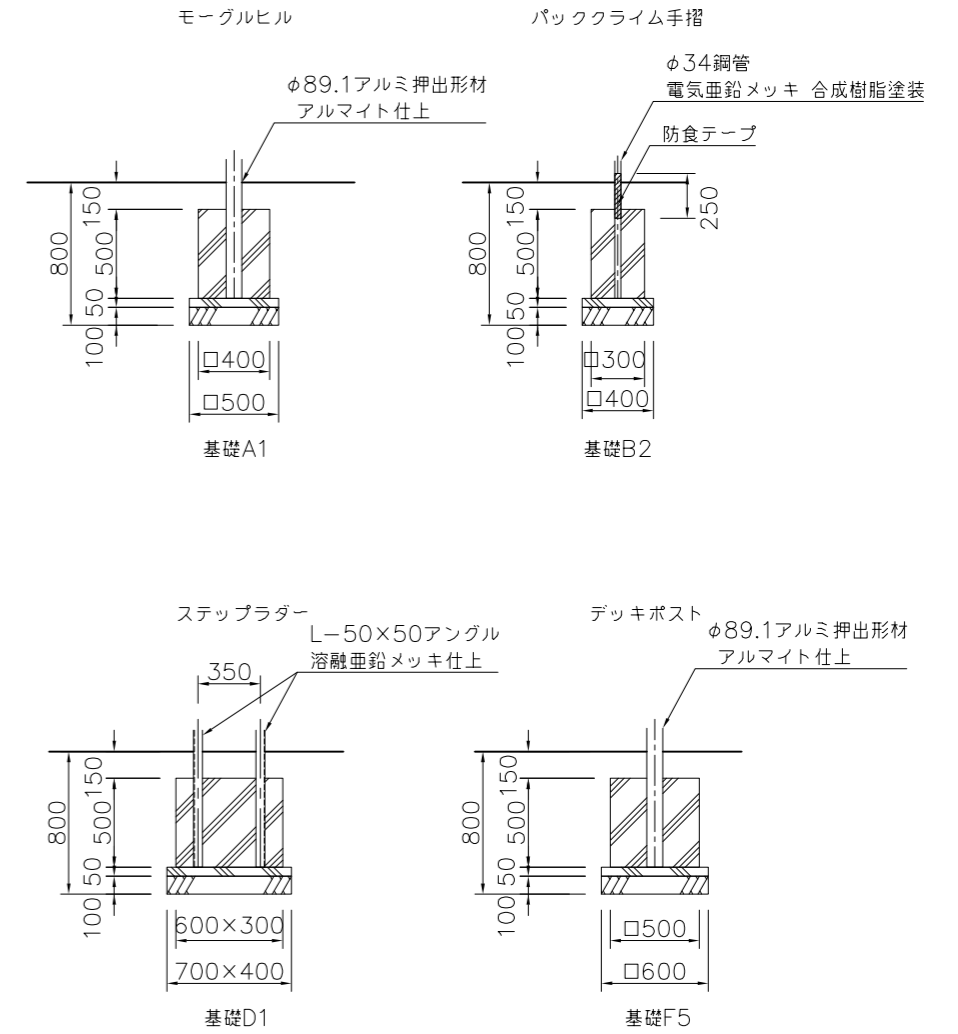

PROJECT	DATE	SCALE	FILE NO.
プレイポートワンダー ネイチャー	2019/05/10	1/50	
CP-01961N (基礎図)	DRAWN 佐伯	CHECKED 酒井	APPROVED 北村
	DWG. NO. E2P1700-002		2