



基礎伏図 S=1/50

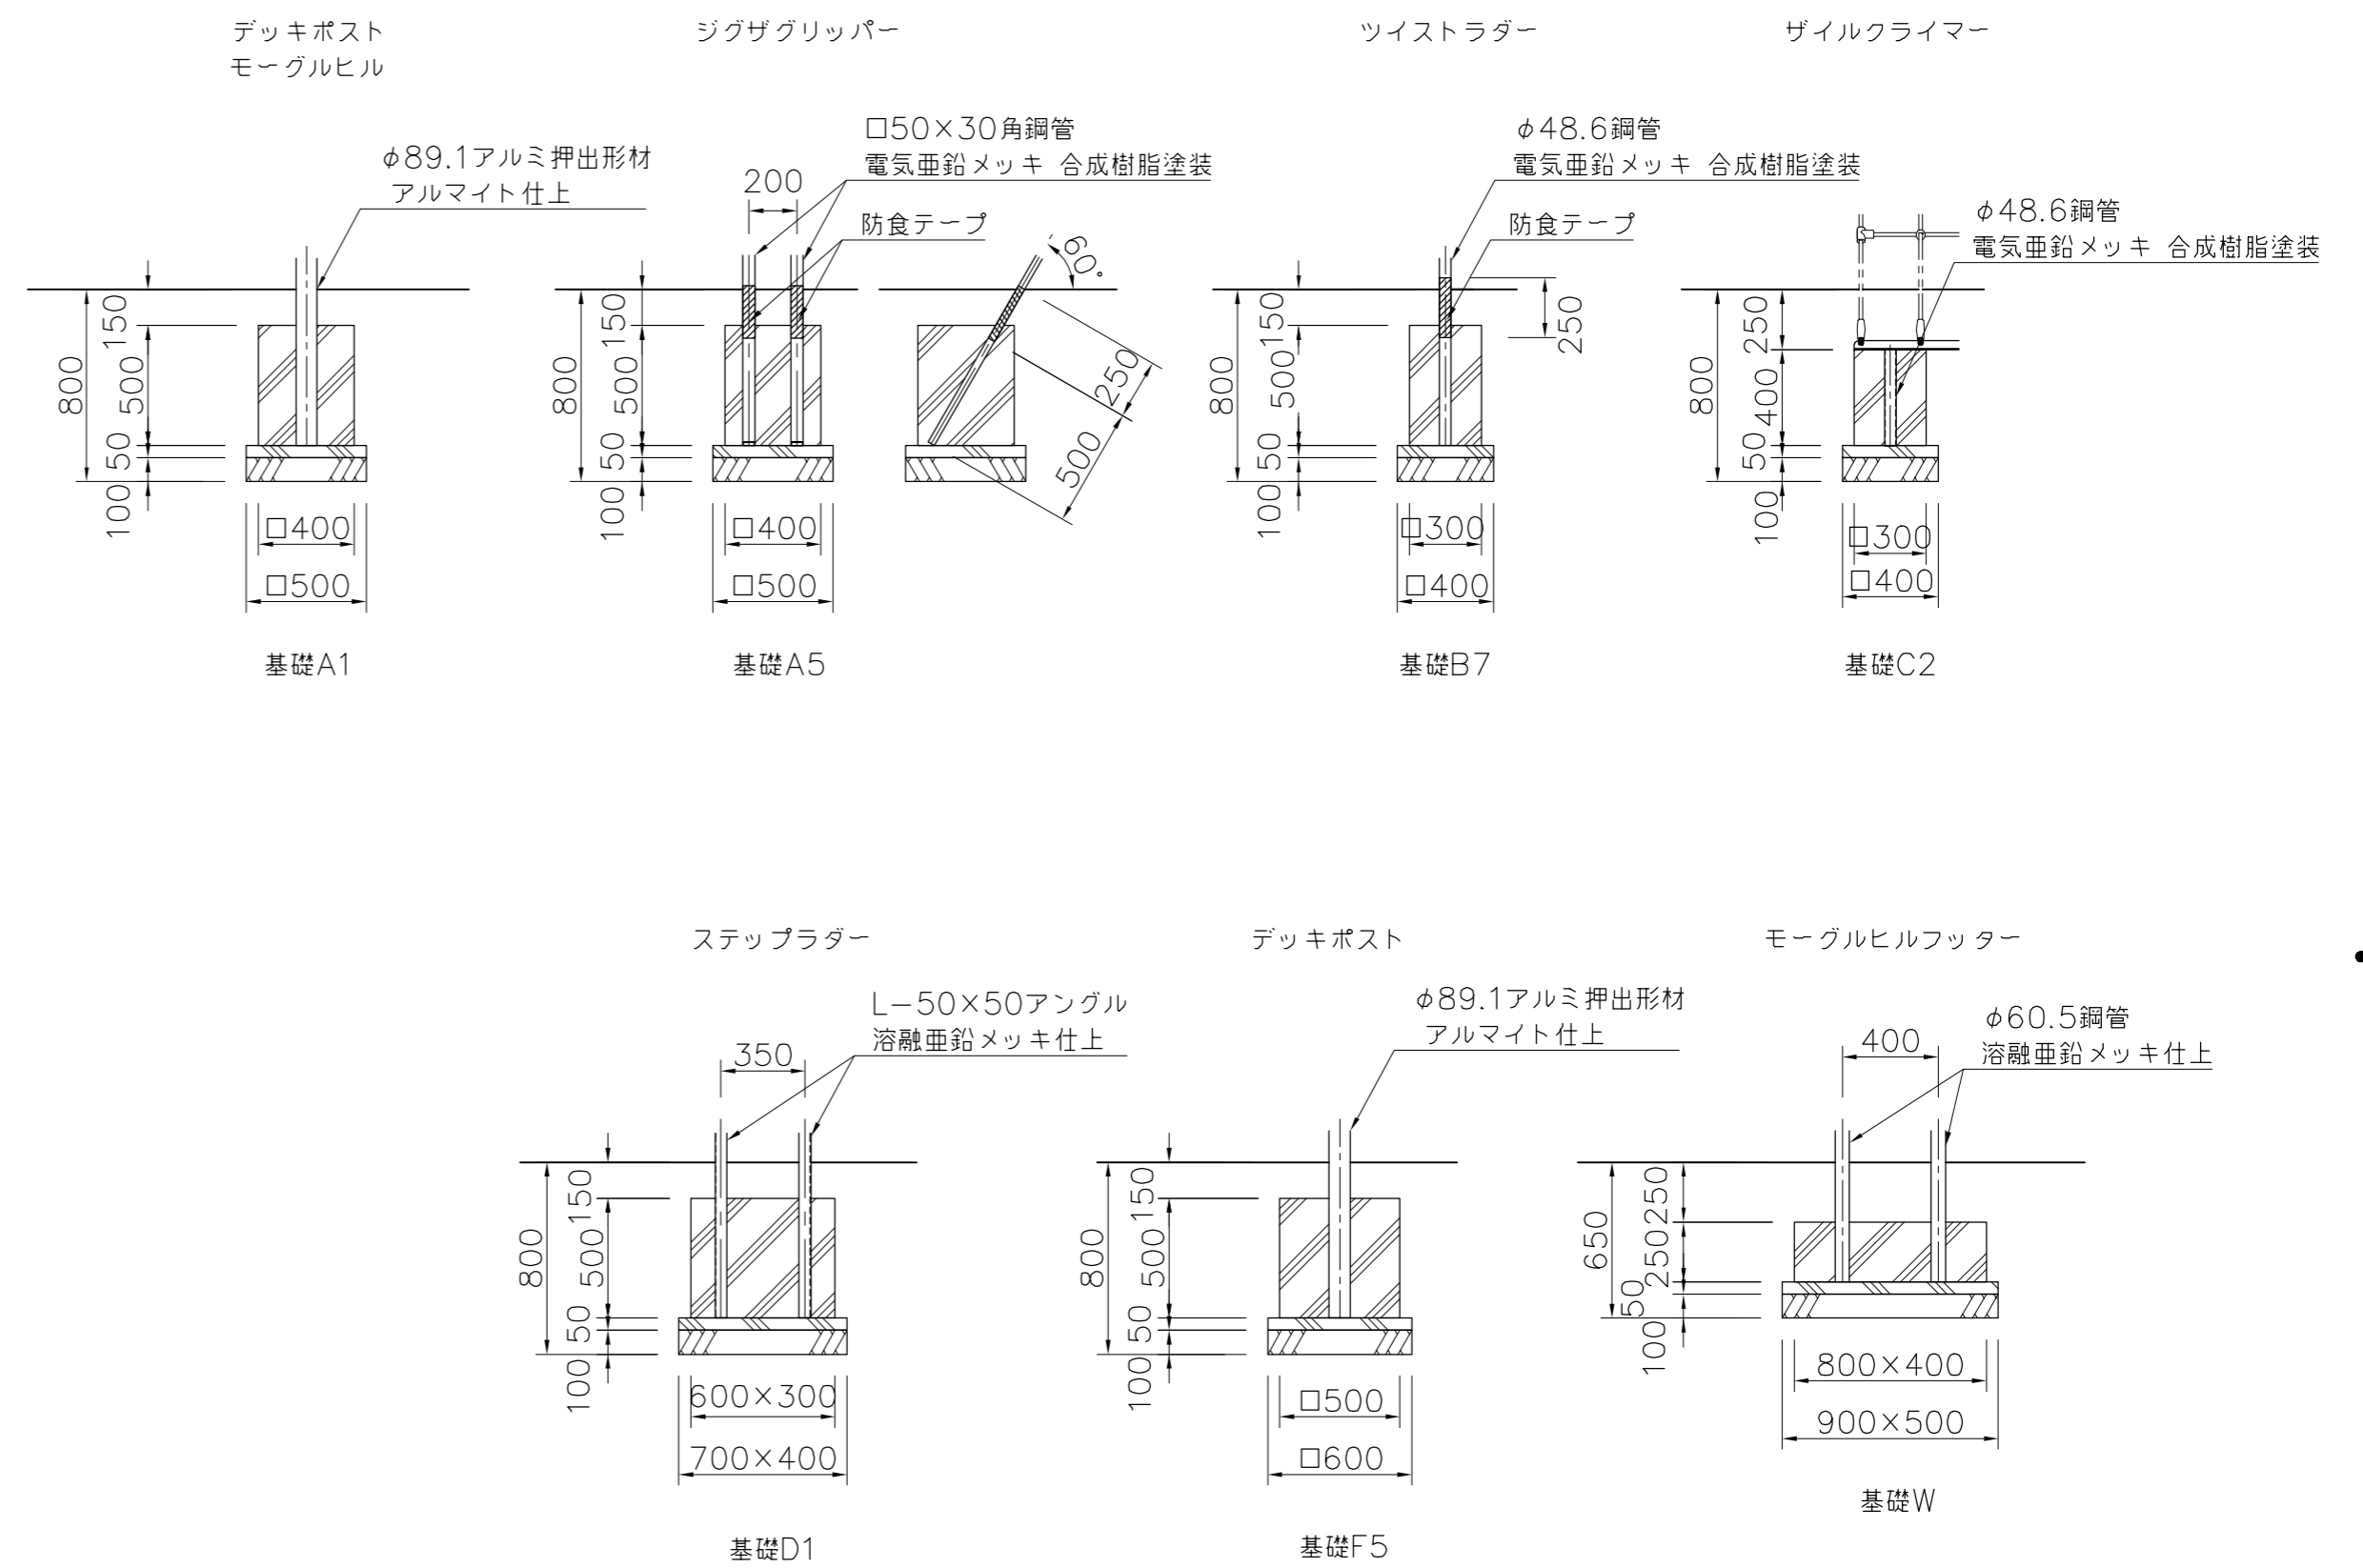

基礎詳細図 S=1/30

△		
△		
△		
△		
△		

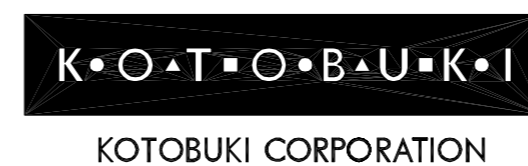

PROJECT	DATE	SCALE	FILE NO.
プレイポートワンダー ネイチャー	2019/04/01	1/50	
CP-01962N (基礎図)	DRAWN	CHECKED	APPROVED
	佐伯	酒井	北村
	DWG. NO.	E2P1703-001	
			2