


基礎伏図 S=1/50

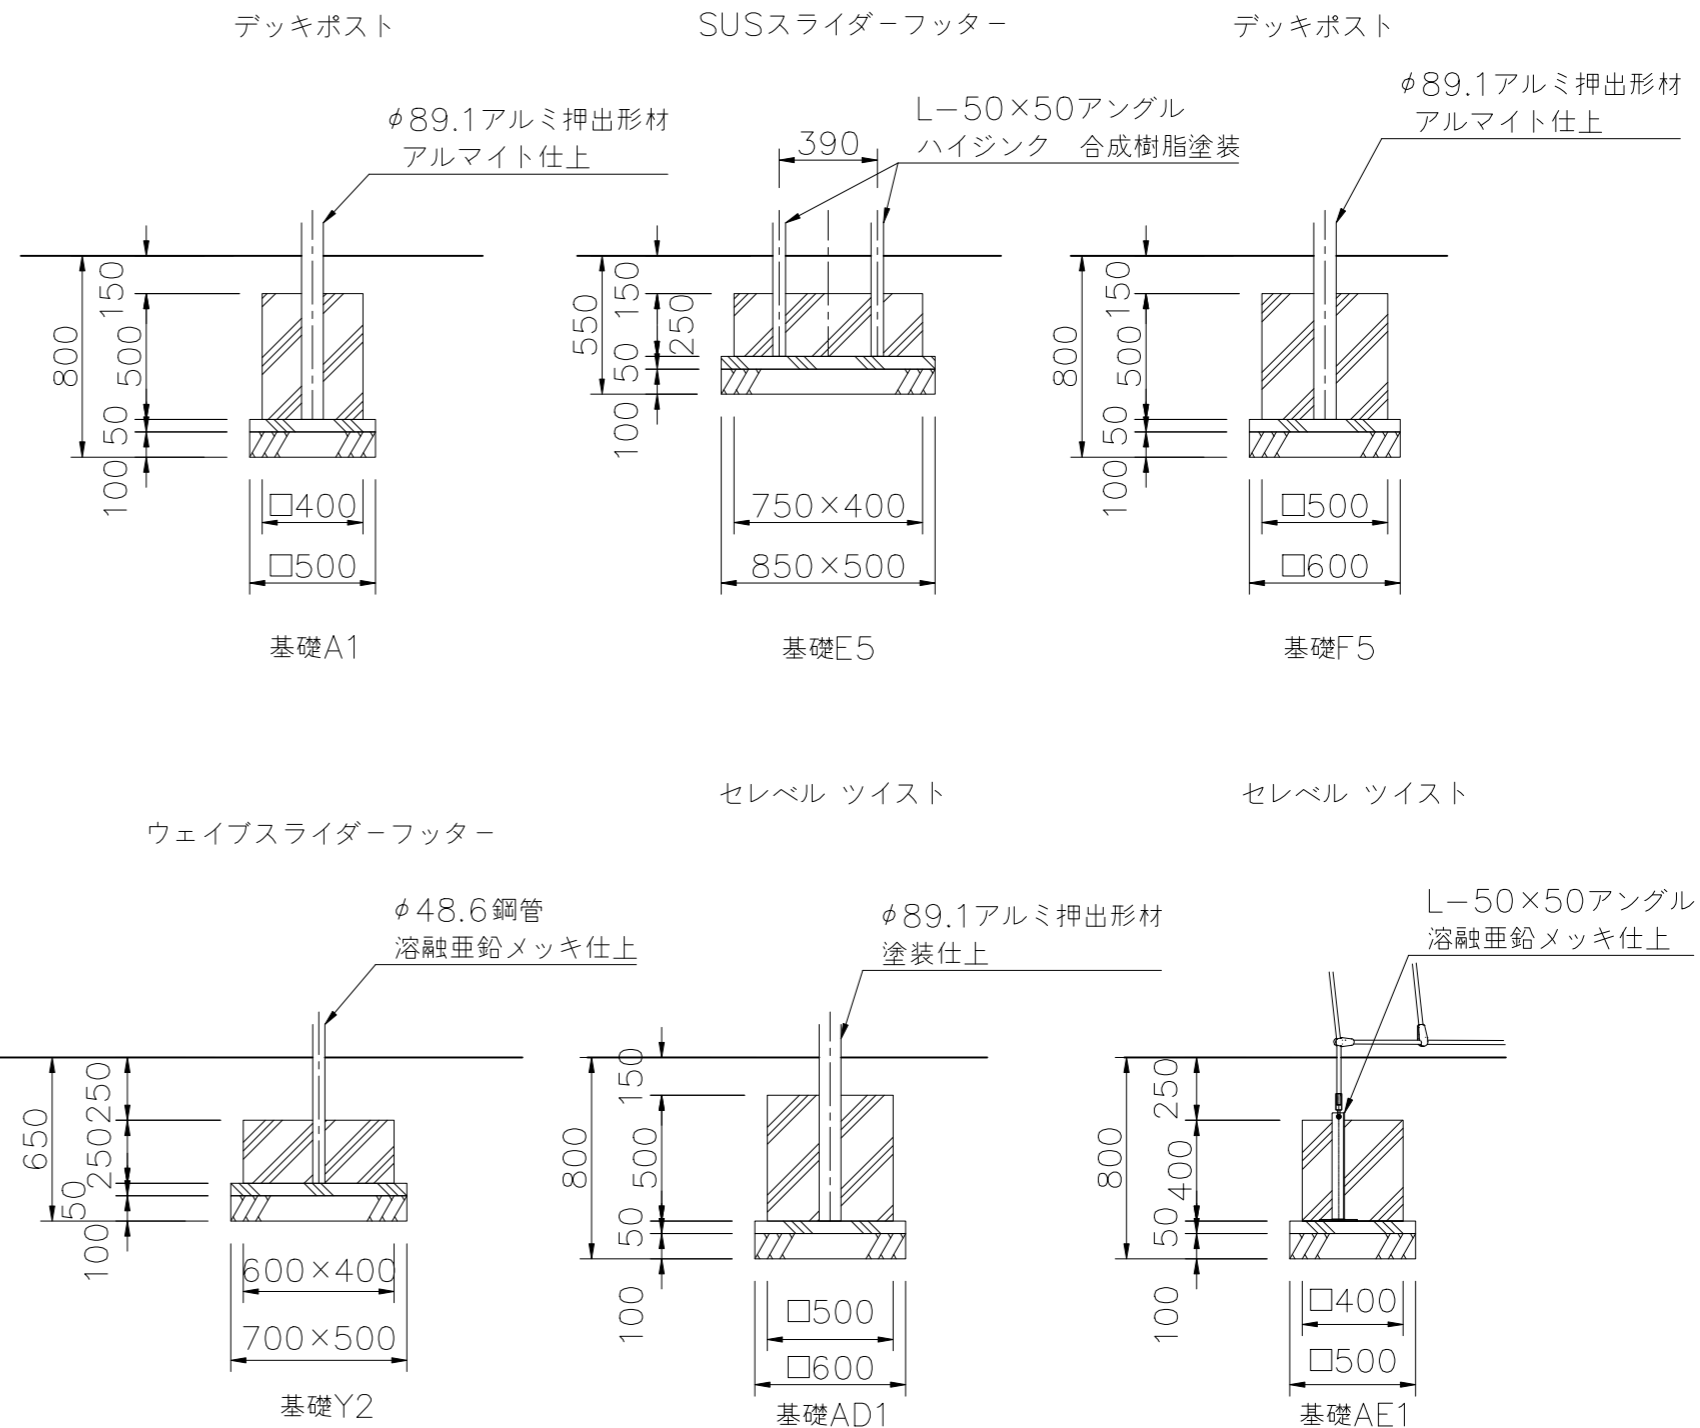

※基礎Y2施工は現場打ちとしスリーブ
抜きを行わないで下さい。

※基礎AD1施工は現場打ちとしスリーブ
抜きを行わないで下さい。

※基礎AE1施工は現場打ちとしスリーブ
抜きを行わないで下さい。

基礎詳細図 S=1/30

△		
△		
△		
△		

K・O・T・O・B・U・K・I
KOTOBUKI CORPORATION

PROJECT	プレイポートワンダー CP-02204 (基礎図)
---------	------------------------------

DATE	2023/09/20	SCALE	1/50	FILE NO.	
DRAWN	上原	CHECKED	山浦	APPROVED	中村
DWG. NO.	EP01937-B				3