
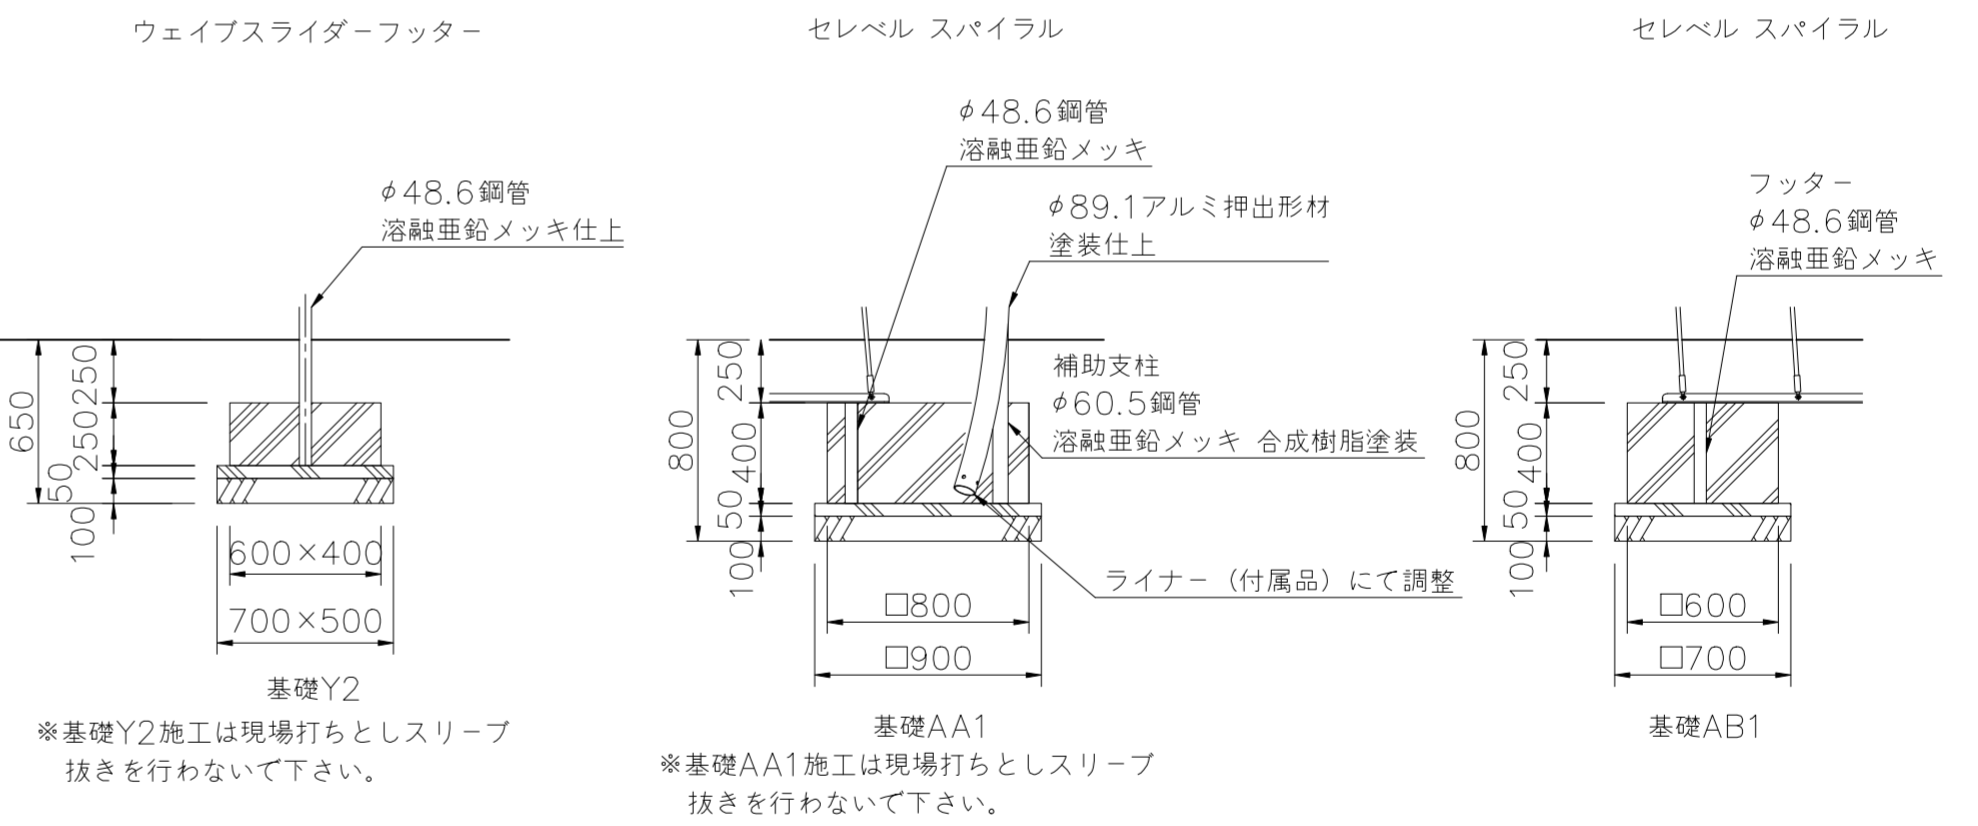


基礎伏図 S=1/50

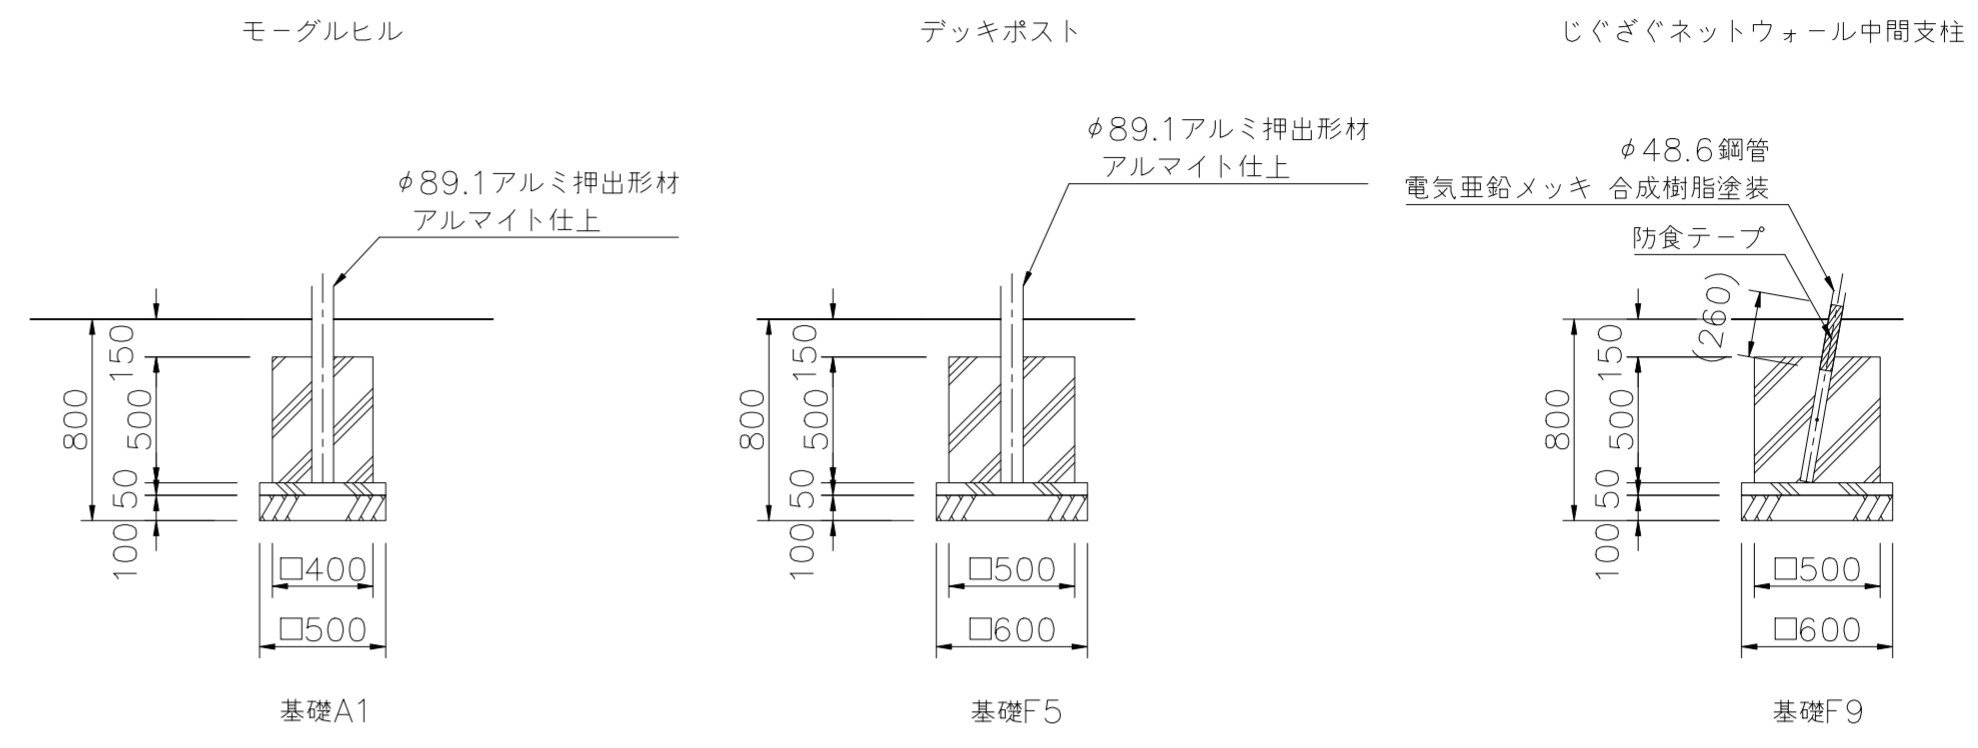

基礎詳細図 S=1/30

※基礎Y2施工は現場打ちとしスリーブ抜きを行わないで下さい。

※基礎AA1施工は現場打ちとしスリーブ抜きを行わないで下さい。

△		
△		
△		
△		



PROJECT
プレイポートワンダーネイチャー
CP-02208N (基礎図)

DATE	2023/09/20	SCALE	1/50
DRAWN	上原	CHECKED	山浦
DWG. NO.	EP01948-B	APPROVED	中村