


外観図 S=1/20

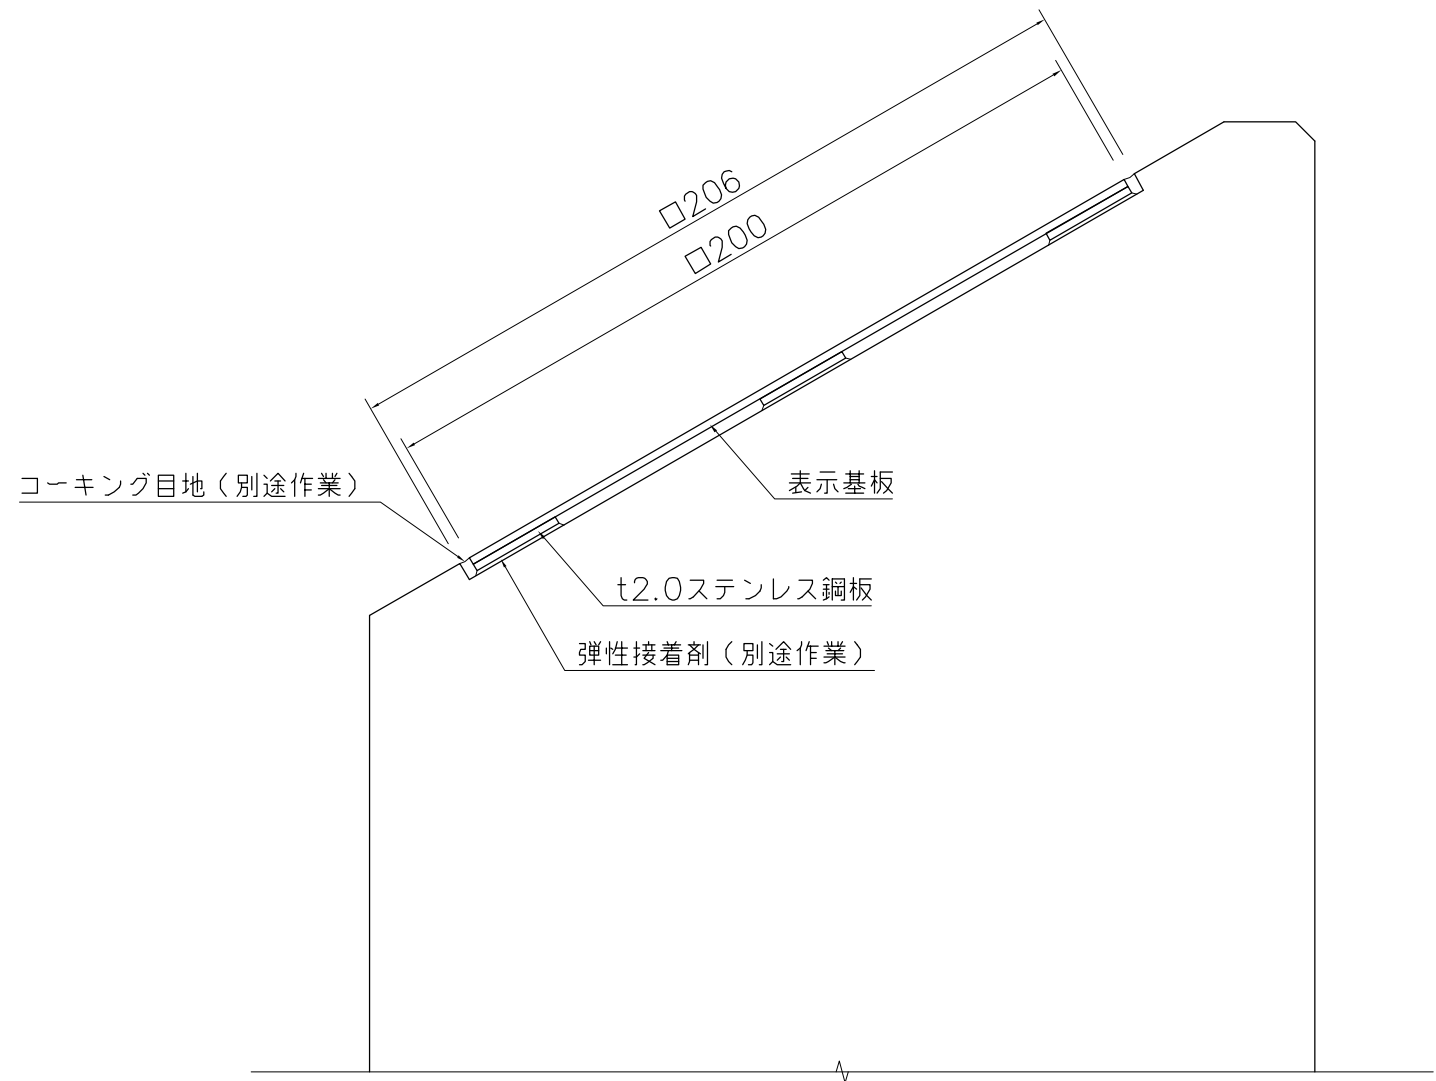

A-A断面図 S=1/2

支柱 : 御影本石/前後上面=本磨き仕上、側面=バーナー仕上  
表示基板: t2.0ステンレス鋼板

※ISO9001認証取得企業で品質管理された製品です。  
※(一社)日本公園施設業協会の生産物賠償責任保険に加入した製品です。

△	
△	
△	
△	



PROJECT	—	DATE	2018/03/15	SCALE	1/20	FILE NO.
	メモリアル	DRAWN	山本	CHECKED	土屋	APPROVED
	UC-791111E	DWG. NO.	U02785-03			