


外観図 S=1/20

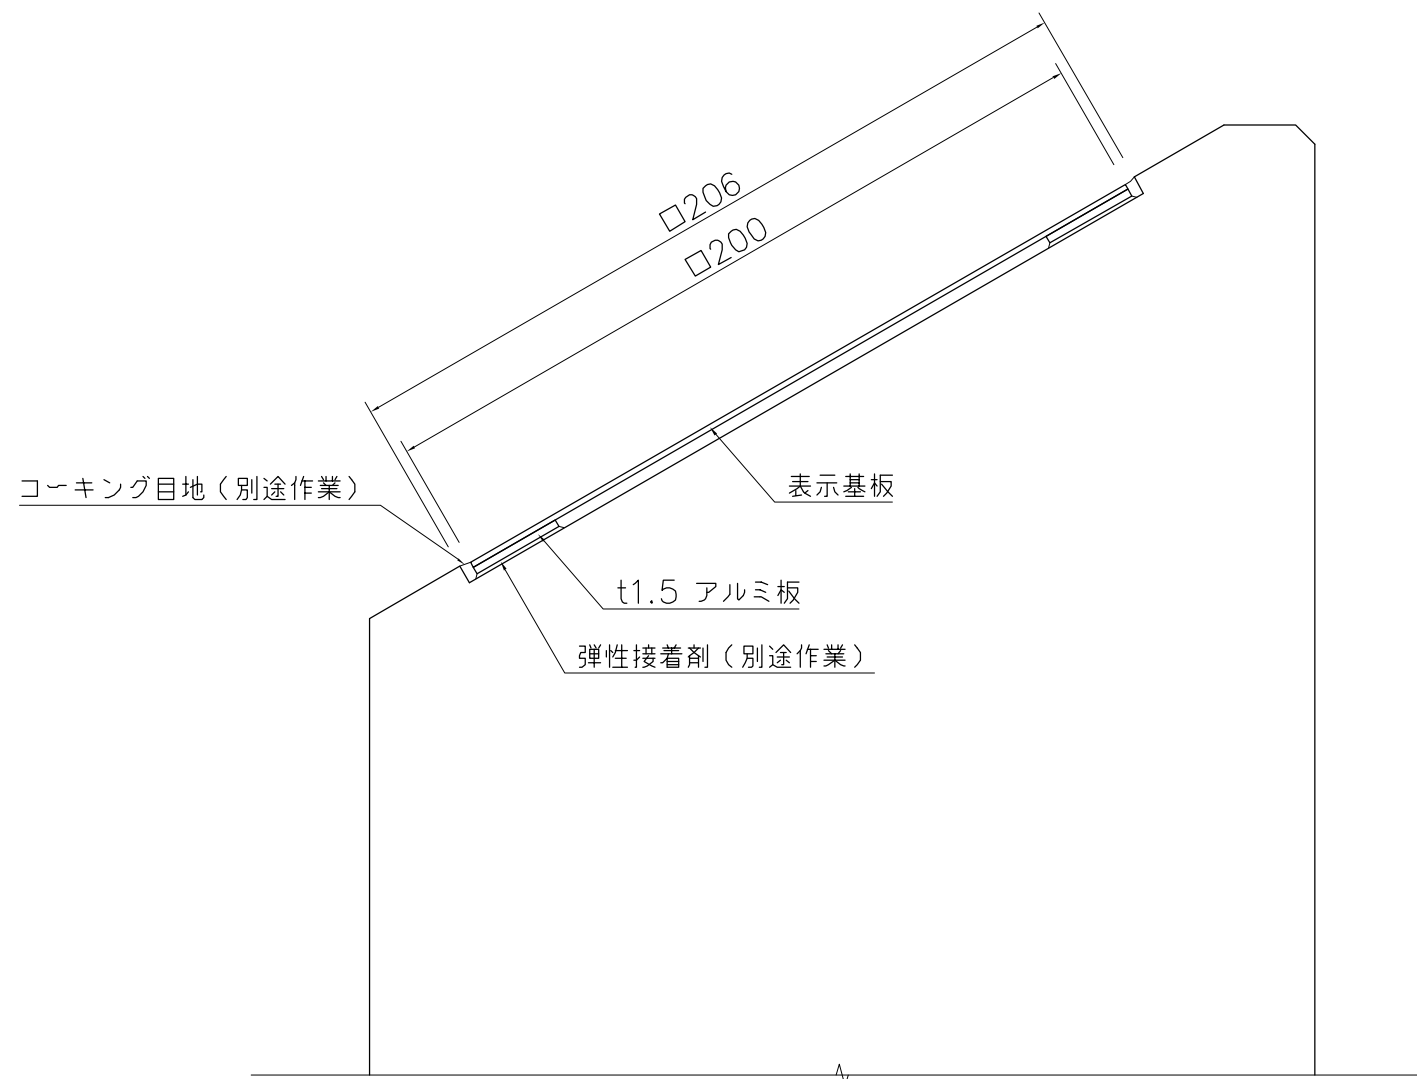


A-A断面図 S=1/2

支柱 : 御影本石/前後上面=本磨き仕上、側面=バーナー仕上
 表示基板 : t1.5 アルミ板 合成樹脂焼付塗装 (ホワイト)

※ISO9001認証取得企業で品質管理された製品です。
 ※(一社)日本公園施設業協会の生産物賠償責任保険に加入した製品です。

△	
△	
△	
△	

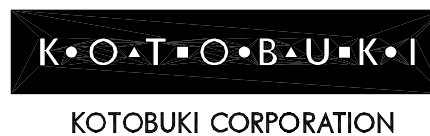

PROJECT	DATE	SCALE	FILE NO.
メモリアル	2018/03/15	1/20	
UC-791111F	DRAWN	CHECKED	APPROVED
	山本	土屋	上野山
	DWG. NO.	U50412-03	