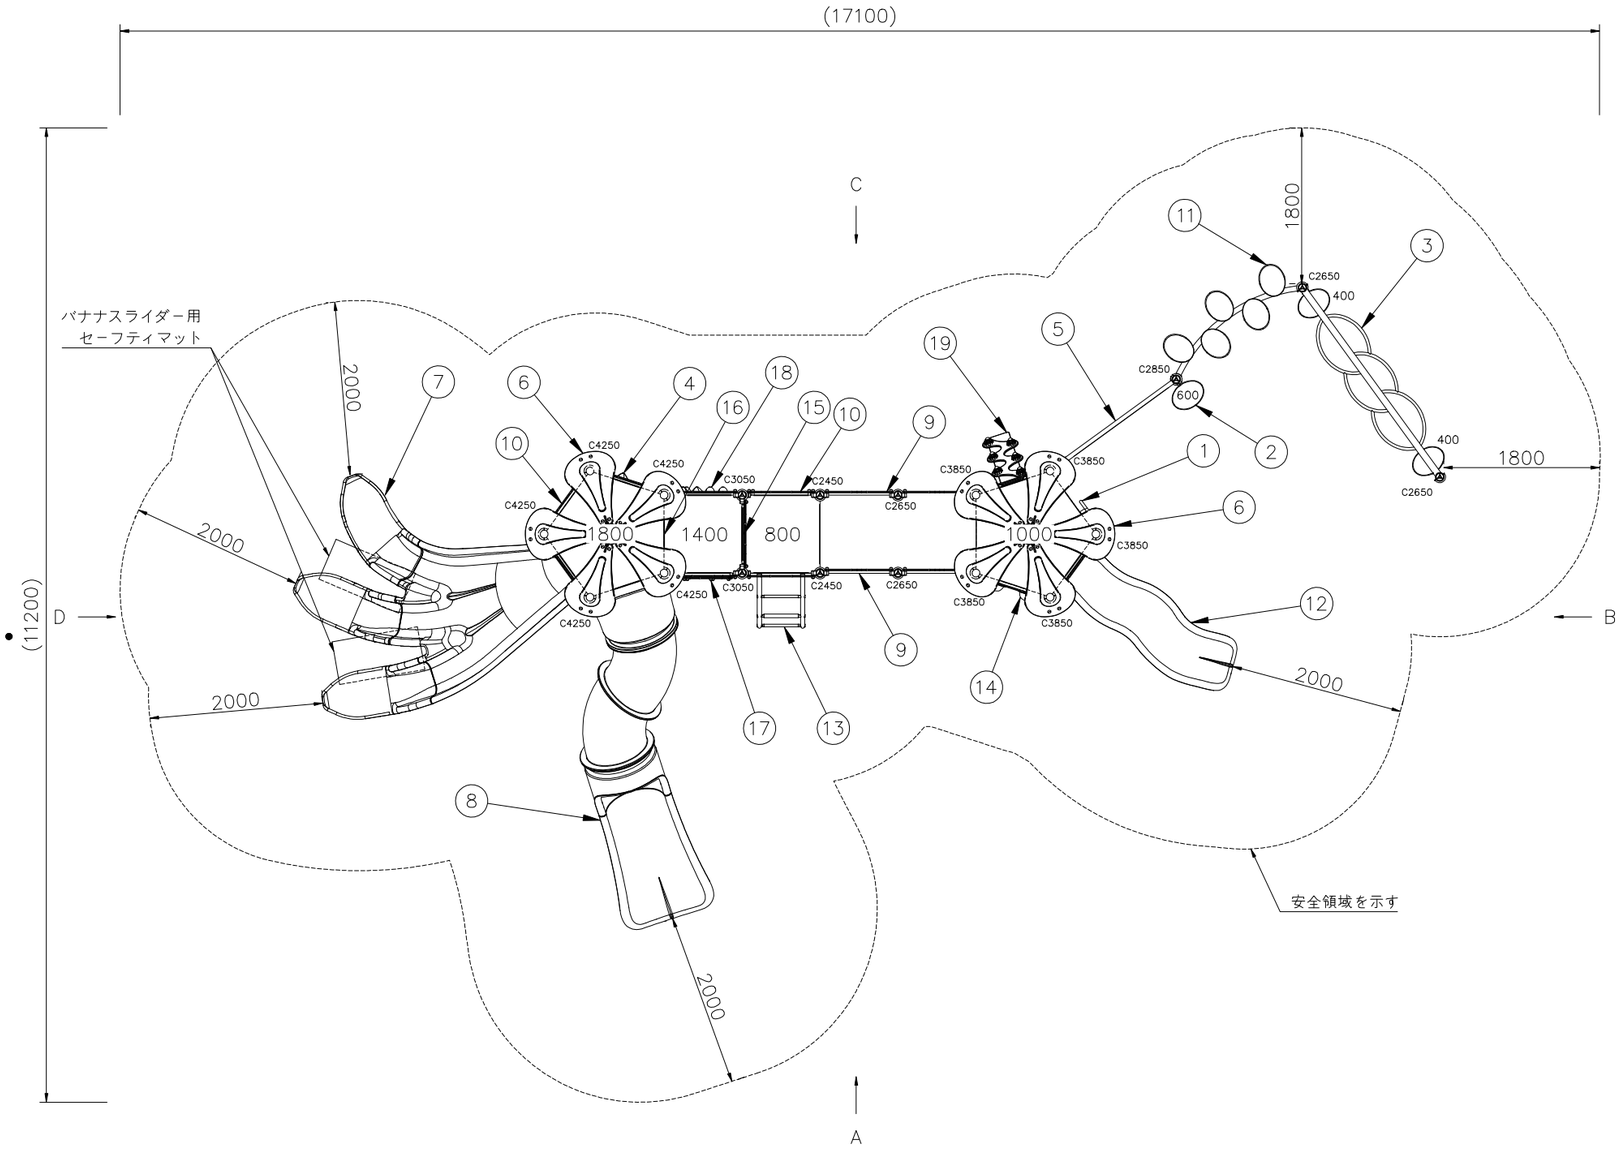

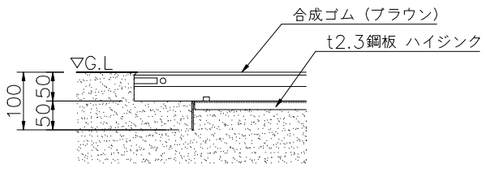

バナナスライダー用セーフティマット
固定部詳細図　S=1/15

平面図 S=1/50

※ポリエチレン成形品のグラデーションカラーは製造上の特性で
若干の色むらがありますが、品質や強度には影響はありません。

NO	アイテム名	仕様	数量
	Kラウンドポスト（S）	φ89.1アルミ押出形材　アルマイト仕上（シルバー）	—
	マルチクランプ	アルミ合金鋳物　合成樹脂塗装（アースグレー）	—
	ワンダー四角デッキ	t3.2パンチング鋼板ノンスリップコーティング（ブルーグレー）	—
	ワンダー五角デッキ	t3.2パンチング鋼板ノンスリップコーティング（ブルーグレー）	—
1	ハンドループ（大）（左）	φ34／φ21.7鋼管 電気亜鉛メッキ 合成樹脂塗装（シルバー）	1
2	葉っぱステップ	φ48.6鋼管 電気亜鉛メッキ 合成樹脂塗装（ダークブラウン）、アルミ合金鋳物 合成樹脂塗装（グリーン）	1
3	葉っぱうんてい	φ76.3／φ34鋼管 電気亜鉛メッキ 合成樹脂塗装（グリーン）	1
4	1800_ロッククライムパネル（EP：Y）	t19HPEパネル（ベージュ／イエロー）、ポリエステル樹脂成形品	1
5	ネットウォール	φ48.6鋼管 電気亜鉛メッキ 合成樹脂塗装（グリーン）、φ16ザイルロープ	1
6	ペンタゴンルーフ（R）	t19HPEパネル（レッド／イエロー）	2
7	1800_バナナスライダー（Y）（EP：Y）	ポリエチレン成形品（イエロー）、t19HPEパネル（イエロー）、合成ゴム（ブラウン）、t2.3鋼板 ハイジンク	1
8	1800_シンアクアスライダーRL（R）	ポリエチレン成形品（レッドグラデーション）	1
9	ワームホールウォール（R）	t19HPEパネル（レッド）	2
10	ガードパネル（G）	t19HPEパネル（グリーン）	2
11	こえだ渡り	φ48.6鋼管 溶融亜鉛メッキ 合成樹脂塗装（ダークブラウン）、φ60.5鋼管 電気亜鉛メッキ 合成樹脂塗装（ダークブラウン）、アルミ合金鋳物 合成樹脂塗装（グリーン）	1
12	1000_ウェイブスライダー（R）（EP：Y）	ポリエチレン成形品（レッド）、t19HPEパネル（イエロー）	1
13	800_アーチラダー（EP：Y）	φ48.6鋼管 電気亜鉛メッキ 合成樹脂塗装（レッド）、φ40／φ30ラバーモールド φ28アルミ押出形材、t19HPEパネル（イエロー）	1
14	バブルパネル（G）	t19HPEパネル（グリーン）　ポリカーボネイト成型品	1
15	600間_ステップパネル（R）（EP：Y）	t19HPEパネル（レッド／イエロー）	1
16	400間_ステップパネル（R）（HP：Y）	t19HPEパネル（レッド／イエロー）	1
17	ミラーパネル（Y）	t19HPEパネル（イエロー／グリーン）　ステンレス鋼板	1
18	1400_ロッククライムパネル（EP：Y）	t19HPEパネル（ベージュ／イエロー）、ポリエステル樹脂成形品	1
19	1000_ジグザグリッパー（EP：Y）	t19HPEパネル（ベージュ／グリーン／イエロー）、合成ゴム成形品（パープル）、50×30角鋼管 電気亜鉛メッキ 合成樹脂塗装（ダークブラウン）	1

質量：1321Kg

⚠ 設置上の注意
- 本製品はおおむね6才～12才を対象にデザインされています。
- 本製品の専有スペースとしての安全領域を確保すること。
- 落下等による危険を最少にするために安全領域内の設置面には適切な衝撃吸収性を有する材料を敷設すること。
- 本製品はJPFA－SP－S：2024に準拠した製品です。
- 本製品は（一社）日本公園施設業協会の団体加入する公園施設団体賠償責任保険制度を適用します。

KOTOBUKI CORPORATION	PROJECT: プレイポートワンダー CP－01927	DATE: 2024/04/01	SCALE: 1/50	FILE NO.
		DRAWN: 中川 / CHECKED: 山浦	APPROVED: 中村	
		DWG. NO. EP1611－D 2		

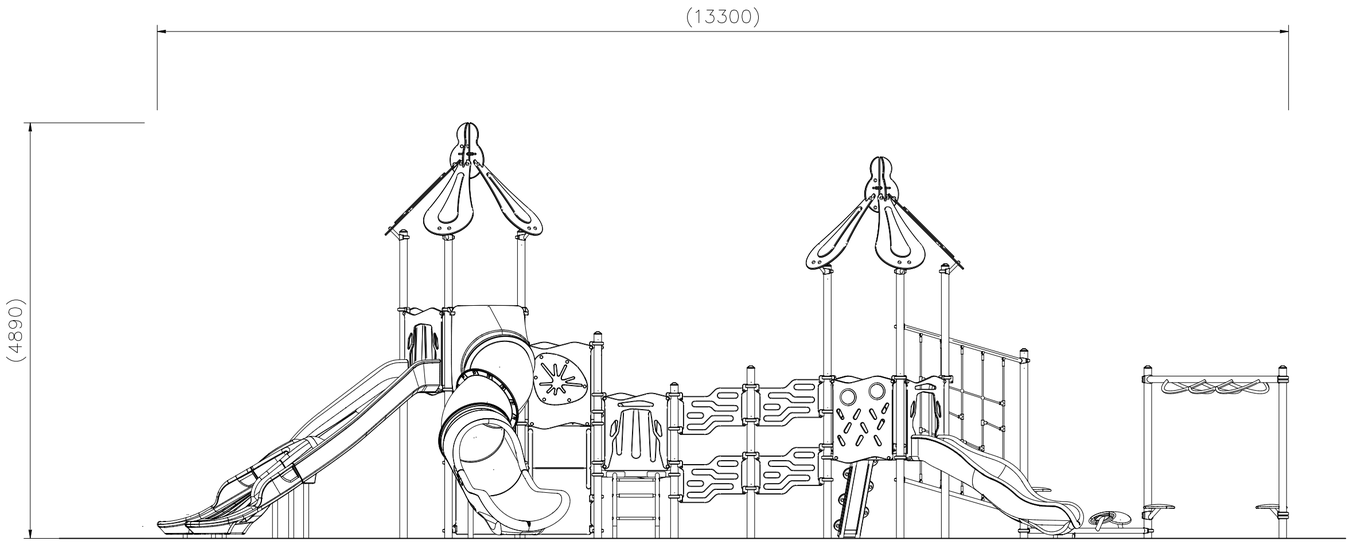

A 矢視

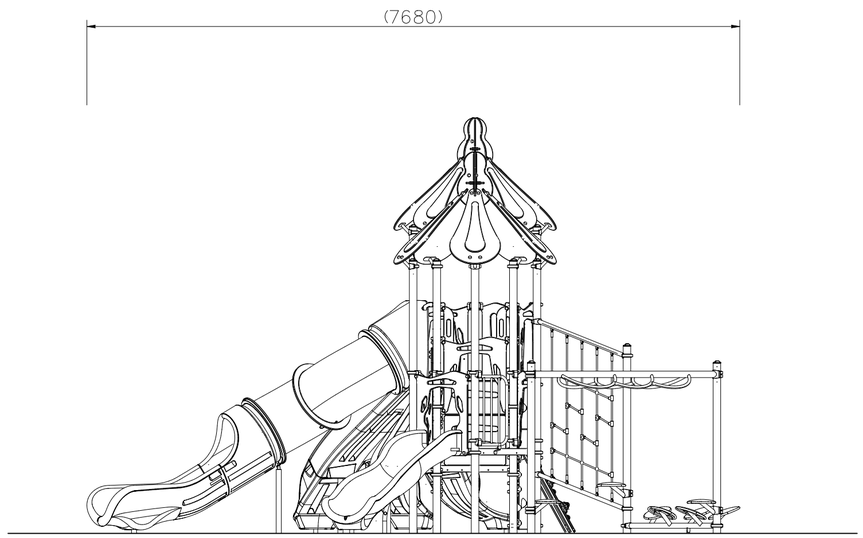

B 矢視

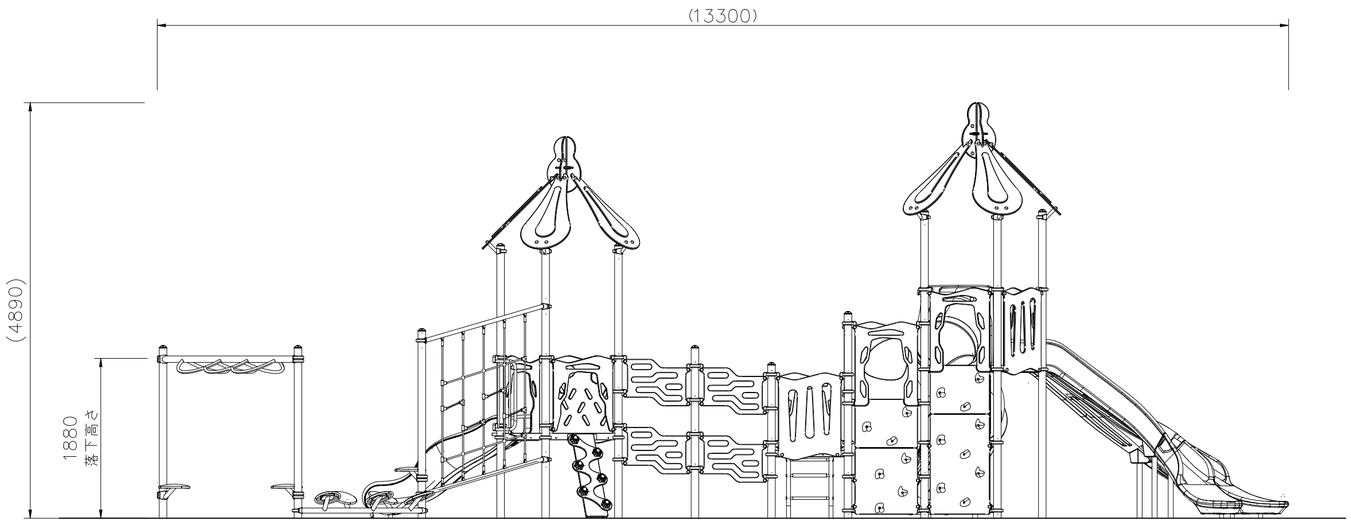

C 矢視

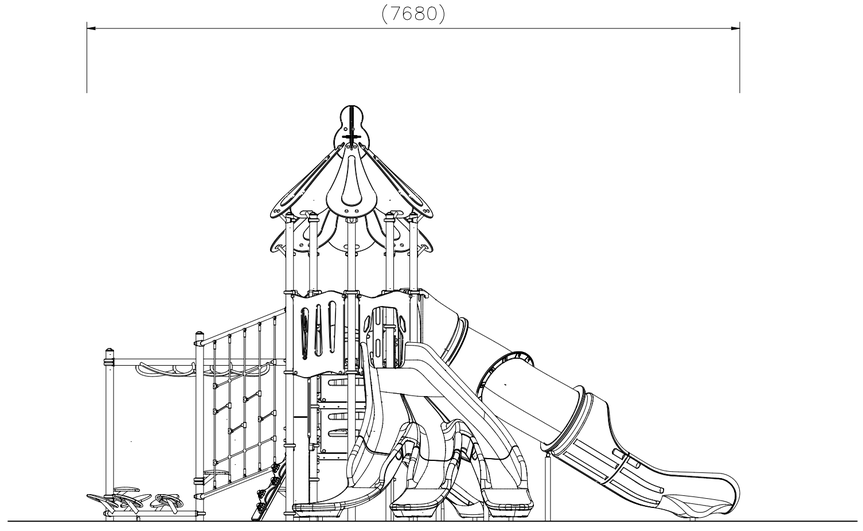

D 矢視

立面図 S=1/50

E		PROJECT	DATE	SCALE	FILE NO.
D		プレイポートワンダー	2023/05/31	1/50	
C			DRAWN 小杉 / CHECKED 山浦	APPROVED 中光	
B		CP−01927	DWG. NO. EP1612−C		
A					2

KOTOBUKI CORPORATION