


基礎伏図 S=1/50

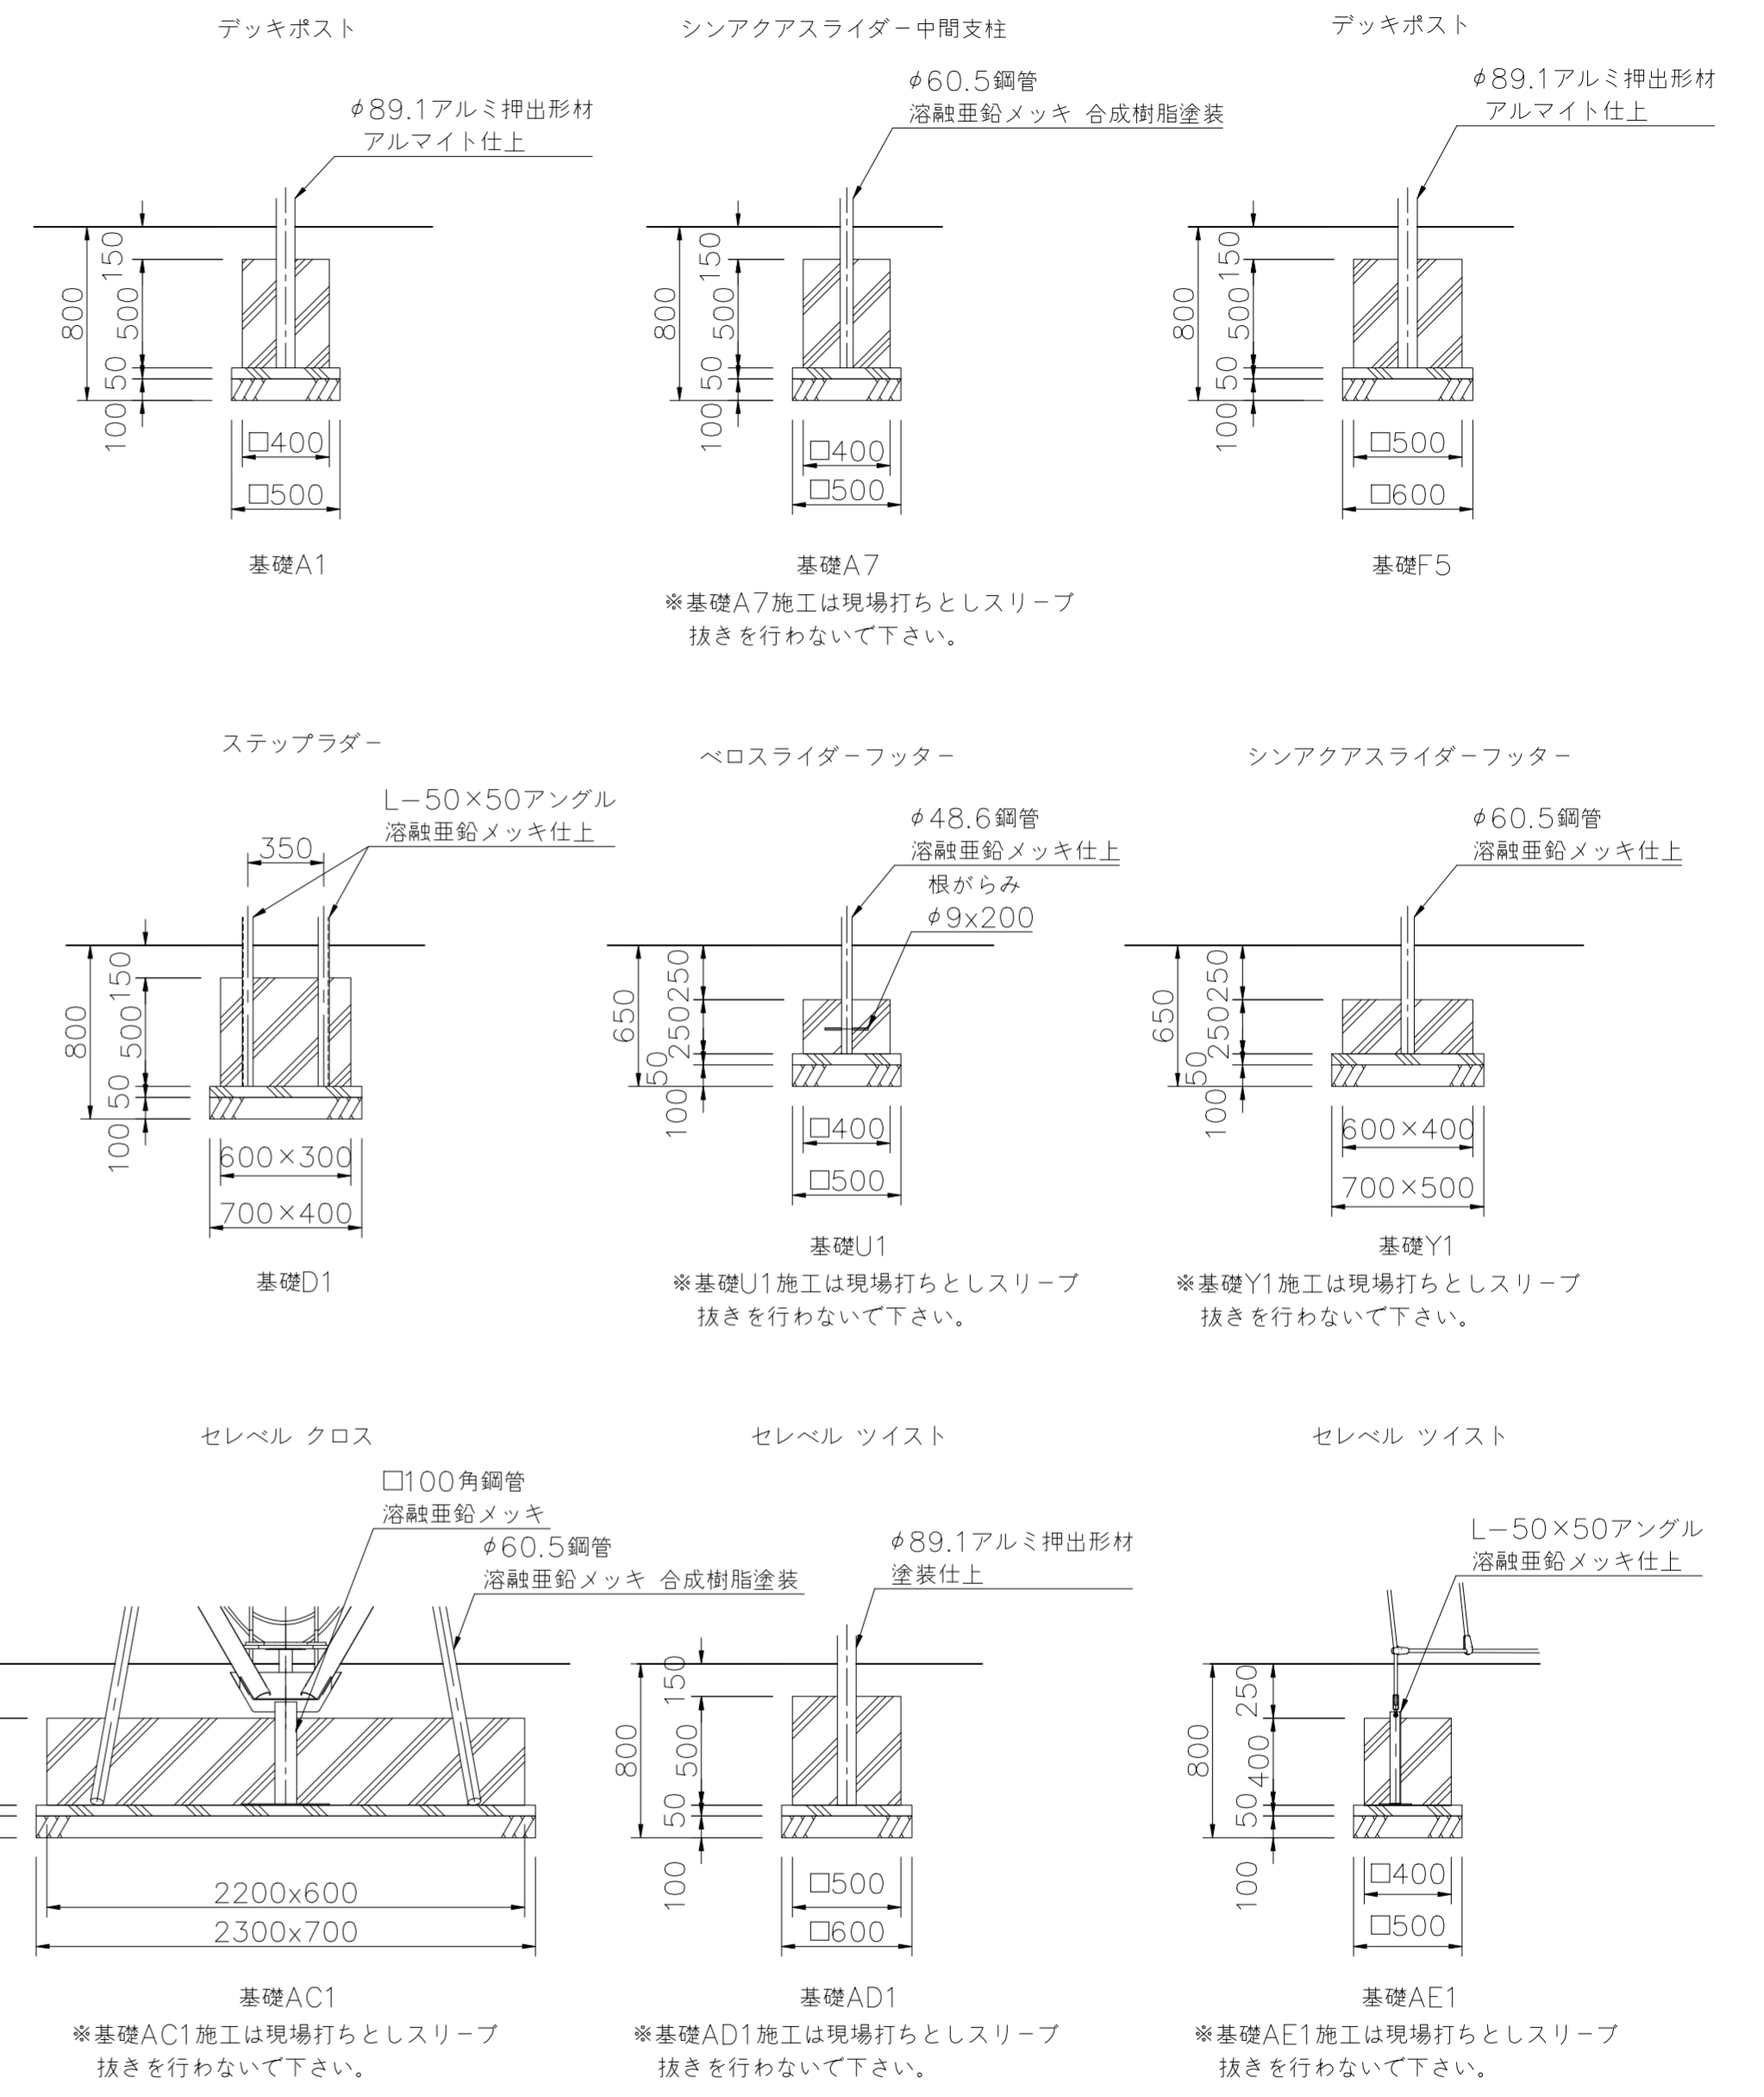

基礎詳細図 S=1/30

△		
△		
△		
△		

**K・O・T・O・B・U・K・I**  
KOTOBUKI CORPORATION

PROJECT  
プレイポートワンダー インクルーシブ  
CP-02212V (基礎図)

DATE	2023/09/20	SCALE	1/50	FILE NO.
DRAWN	上原	CHECKED	山浦	APPROVED
DWG. NO.	EP01957-B			