


基礎伏図 S=1/50

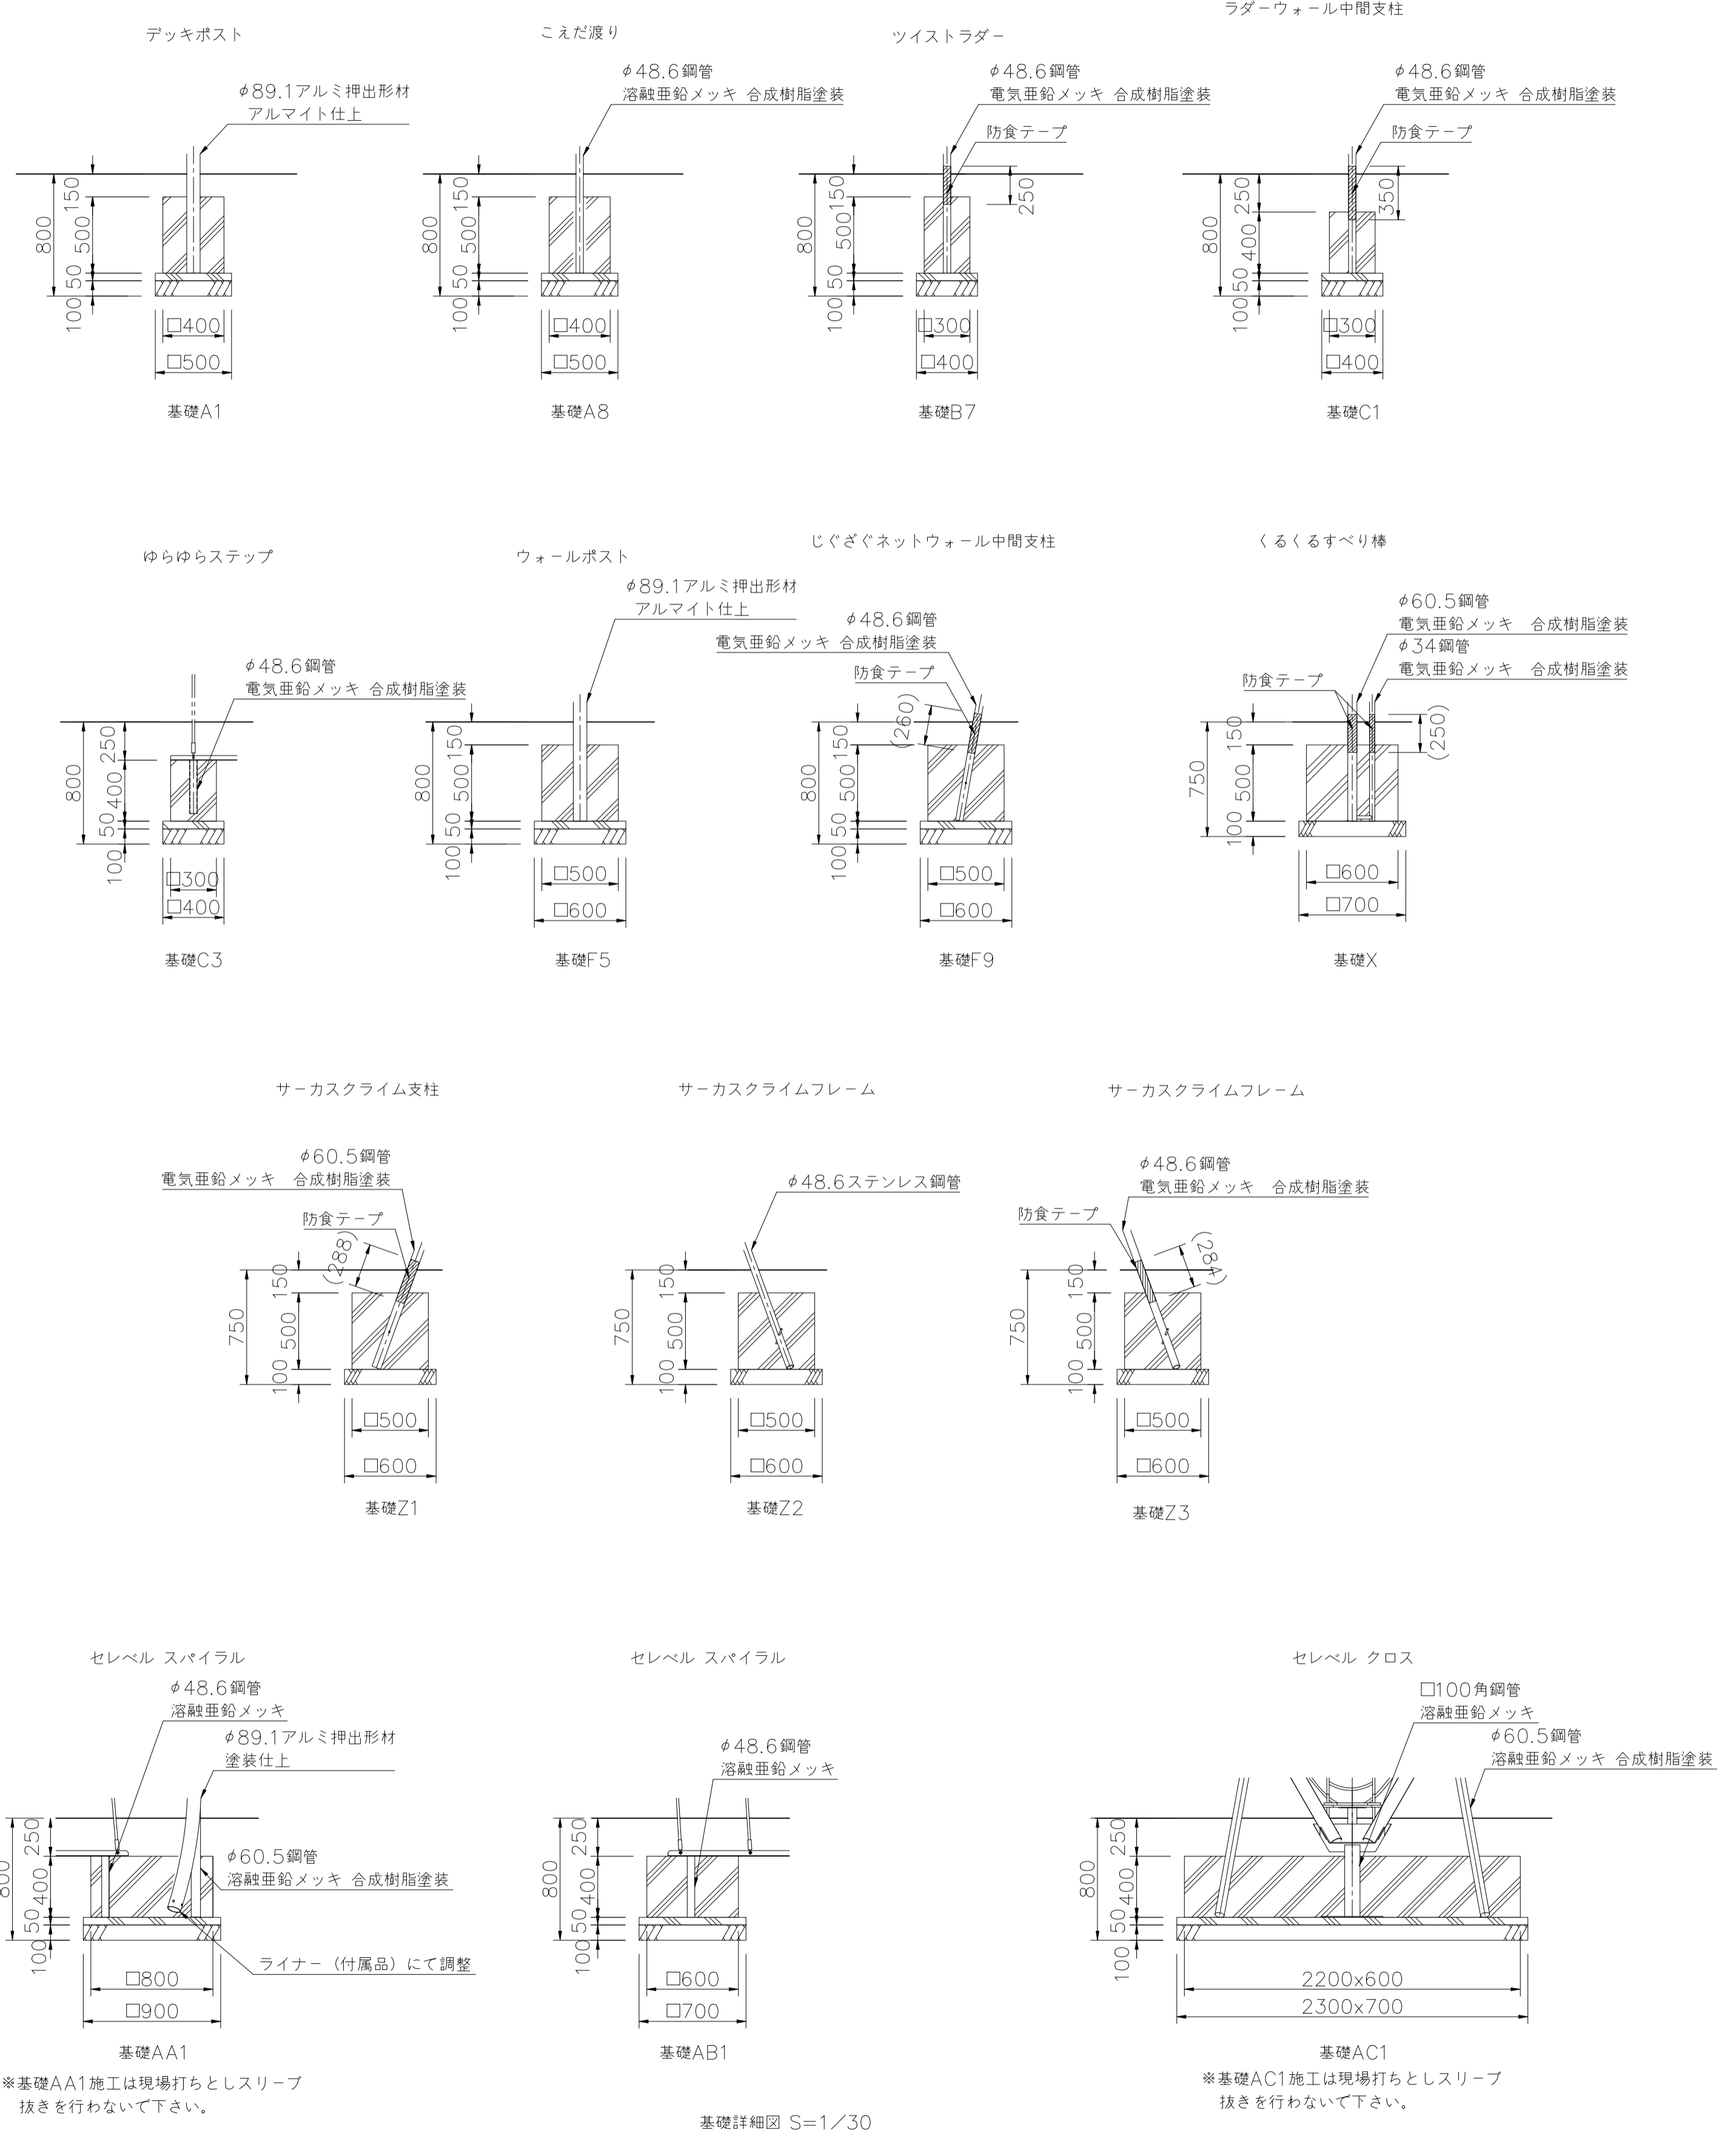

※基礎AA1施工は現場打ちとしスリーブ抜きを行わないで下さい。

基礎詳細図 S=1/30

※基礎AC1施工は現場打ちとしスリーブ抜きを行わないで下さい。
