

詳細図 S=1/10


本体 : アルミ合金鋳物 合成樹脂焼付塗装(ブラック)
 インナーパイプ : $\phi 130 \times t 5.0$ アルミ押出形材
 地下箱 : $\phi 165.2 \times t 3.7$ 鋼管 t4.5 鋼板 合成樹脂焼付塗装(ブラック)
 質量 : 25kg (可動部17kg)

※ISO9001 認証取得企業で品質管理された製品です。
 ※(一社) 日本公園施設業協会 SPL表示認定企業の製造製品です。
 ※(一社) 日本公園施設業協会の生産物賠償責任保険に加入した製品です。



設置上の注意

- ・ 緊急車両通行用車止めです。
- ・ 南京錠取り付け用の $\phi 13$ 丸鋼が地下箱上部についています。
- ・ 本体を外すと約 $\phi 150$ の穴が開いている状態になります。

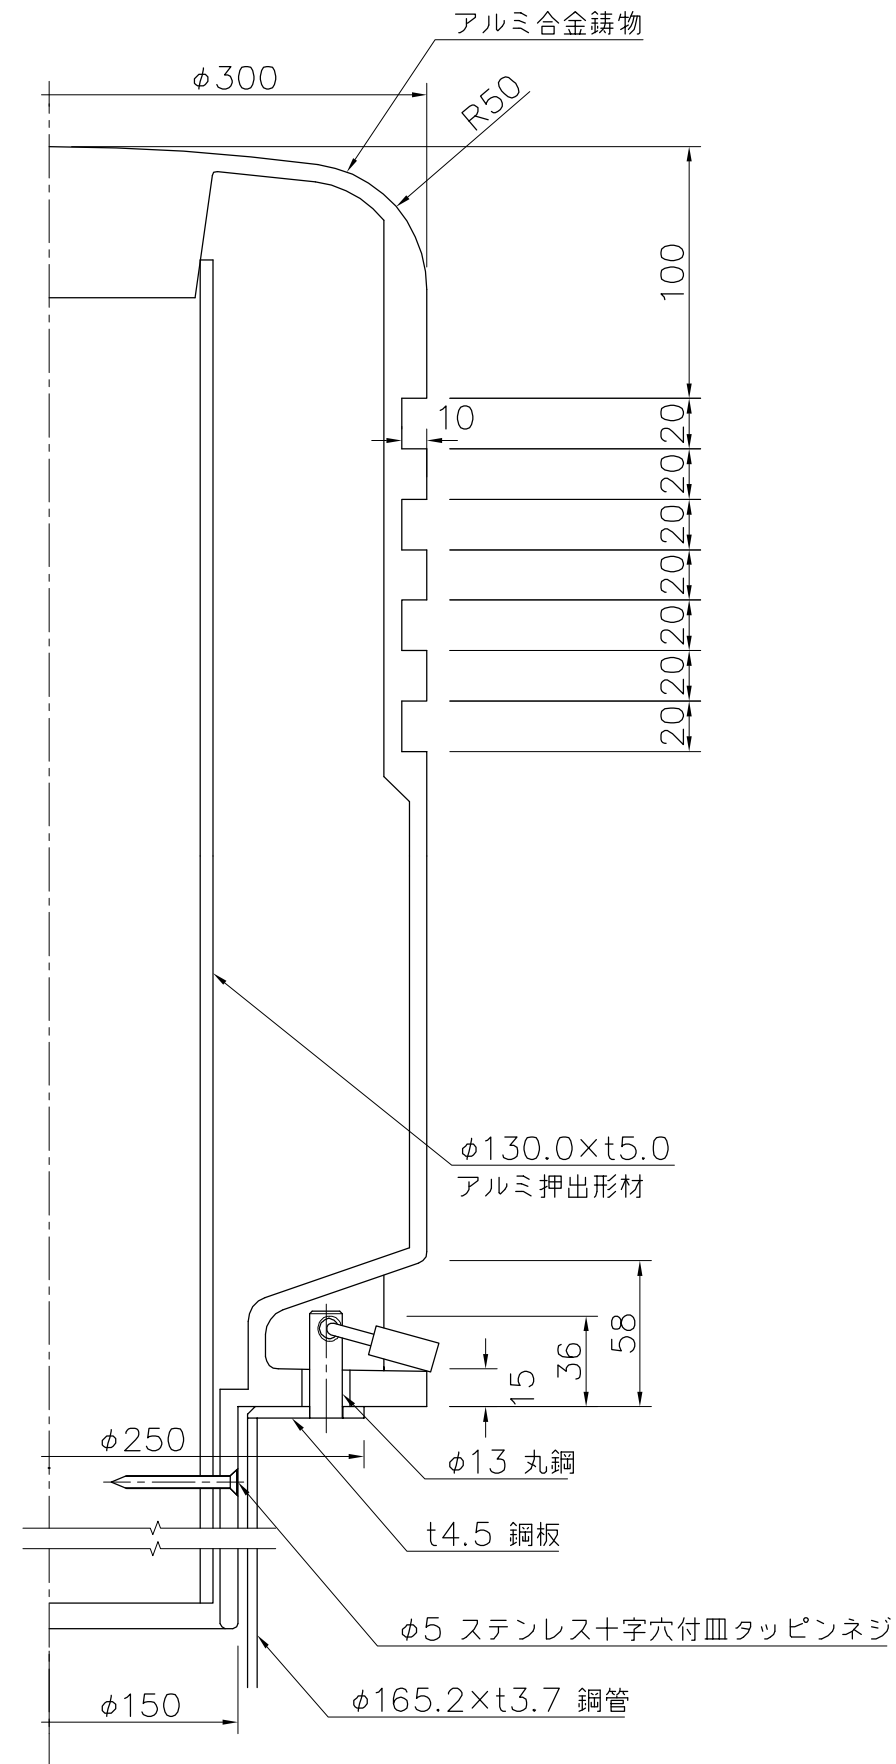

詳細図 S=1/3

△	
△	
△	
△	



PROJECT	DATE	SCALE	FILE NO.
車止め(取外式)	2015/03/02	1/10	
EX-81633	DRAWN	CHECKED	APPROVED
	道明	土屋	上野山
	DWG. NO.		
	E3E0755-007	3	