


断面詳細図 S = 1 : 2

支柱 : $\phi 89.1 \times t2.0$ ステンレス鋼管 #400 研磨仕上
 ビーム : $\phi 34.0 \times t2.0$ ステンレス鋼管 #400 研磨仕上
 頭部 : アルミ合金鋳物 合成樹脂焼付塗装(ブラック)
 重量 : 7kg/m

※ISO9001 認証取得企業で品質管理された製品です。
 ※(一社) 日本公園施設業協会 SPL 表示認定企業の製造製品です。
 ※(一社) 日本公園施設業協会の生産物賠償責任保険に加入した製品です。

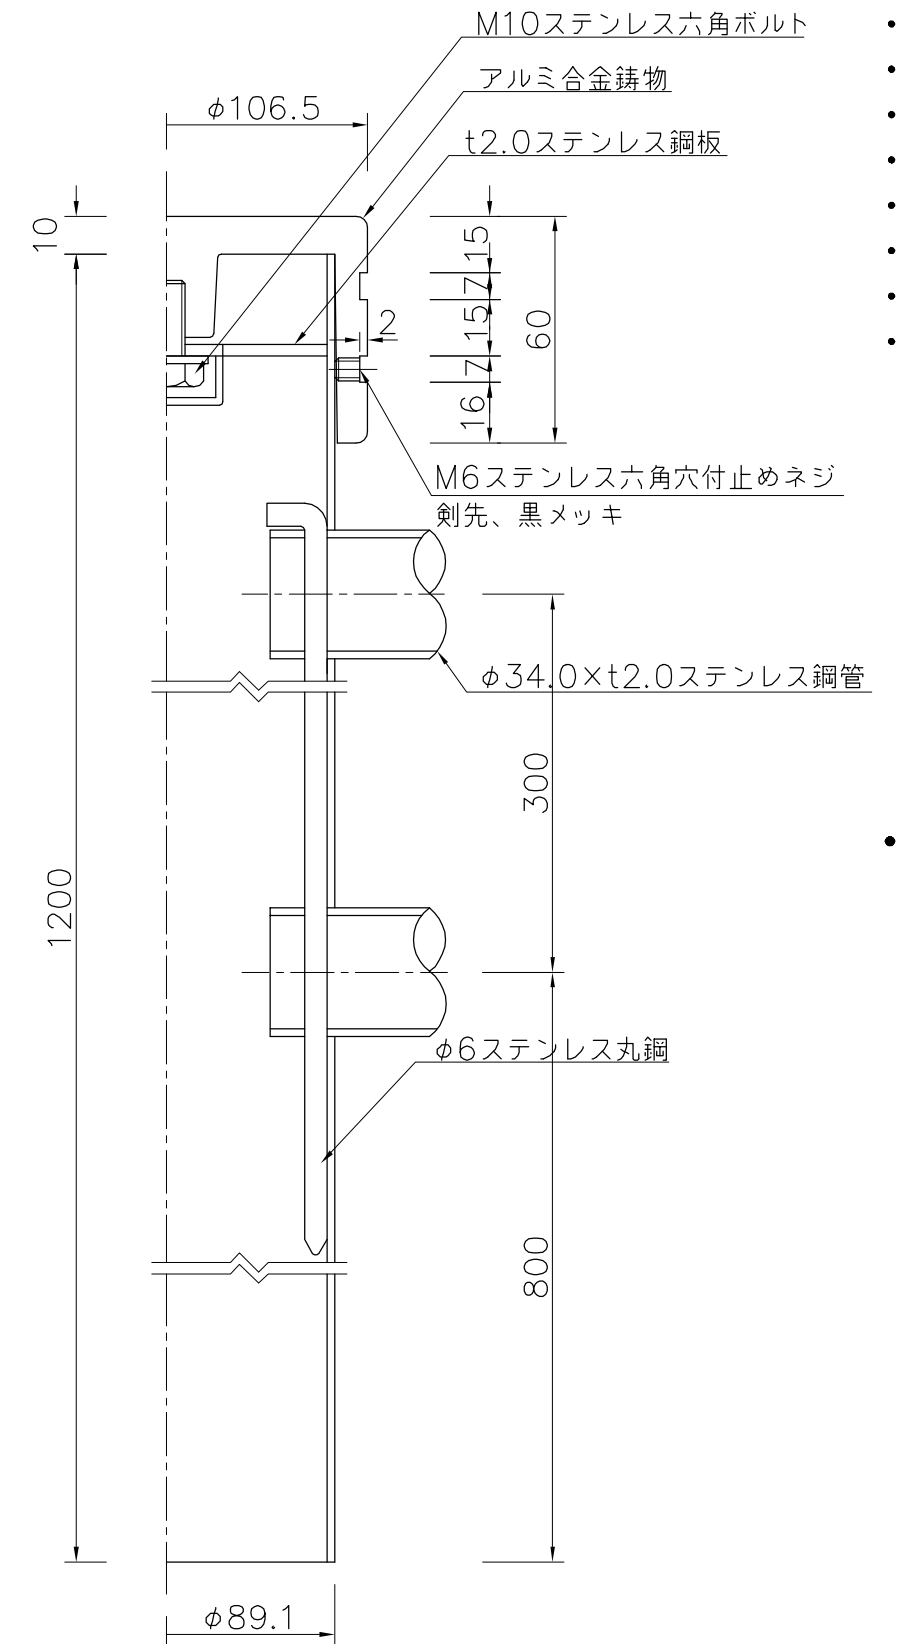

支柱断面詳細図 S = 1 : 2

△	
△	
△	
△	



PROJECT	DATE	SCALE	FILE NO.
防護柵 (2ビーム)	2015/10/23	1/20	
EX-82400	DRAWN	CHECKED	APPROVED
	山浦	土屋	上野山
	DWG. NO.		
	E3E0820-005	3	