


- 柱 : $\phi 165.2 \times t3.7$ 鋼管 溶融亜鉛メッキ 合成樹脂塗装 (アースグレー)
- 梁・梁受 : $100 \times 50 \times t3.2$ 角鋼管加工品
溶融亜鉛メッキ 合成樹脂塗装 (アースグレー)
- 柵 : 100×50 アルレック (レッド)
- 質量 : 664kg

※風荷重設定は風速40m/sec、粗度区分Ⅲとしています。


※ISO9001 / ISO14001 認証取得企業の製品とする。

※(一社)日本公園施設業協会 SPL表示認定企業の製造製品です。

※(一社)日本公園施設業協会 団体賠償責任保険に加入した製品とする。

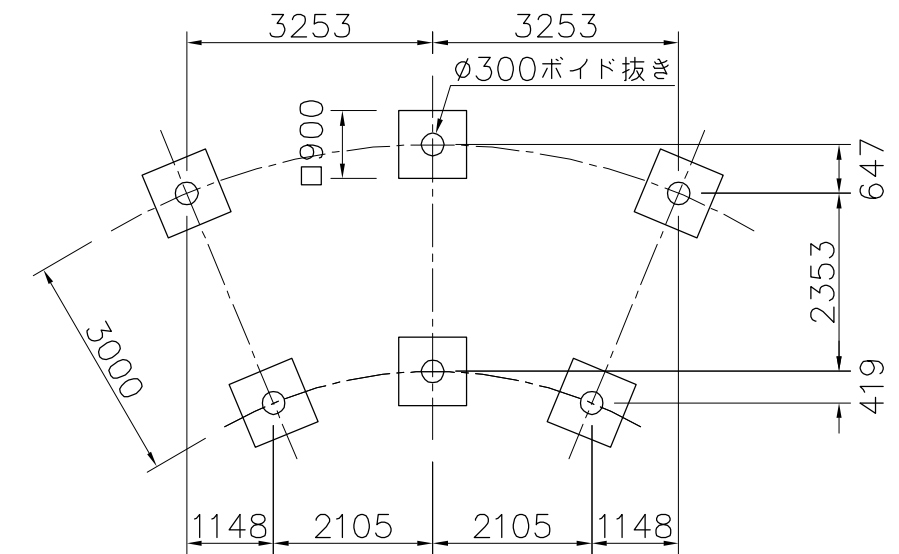

基礎伏図 S=1/100

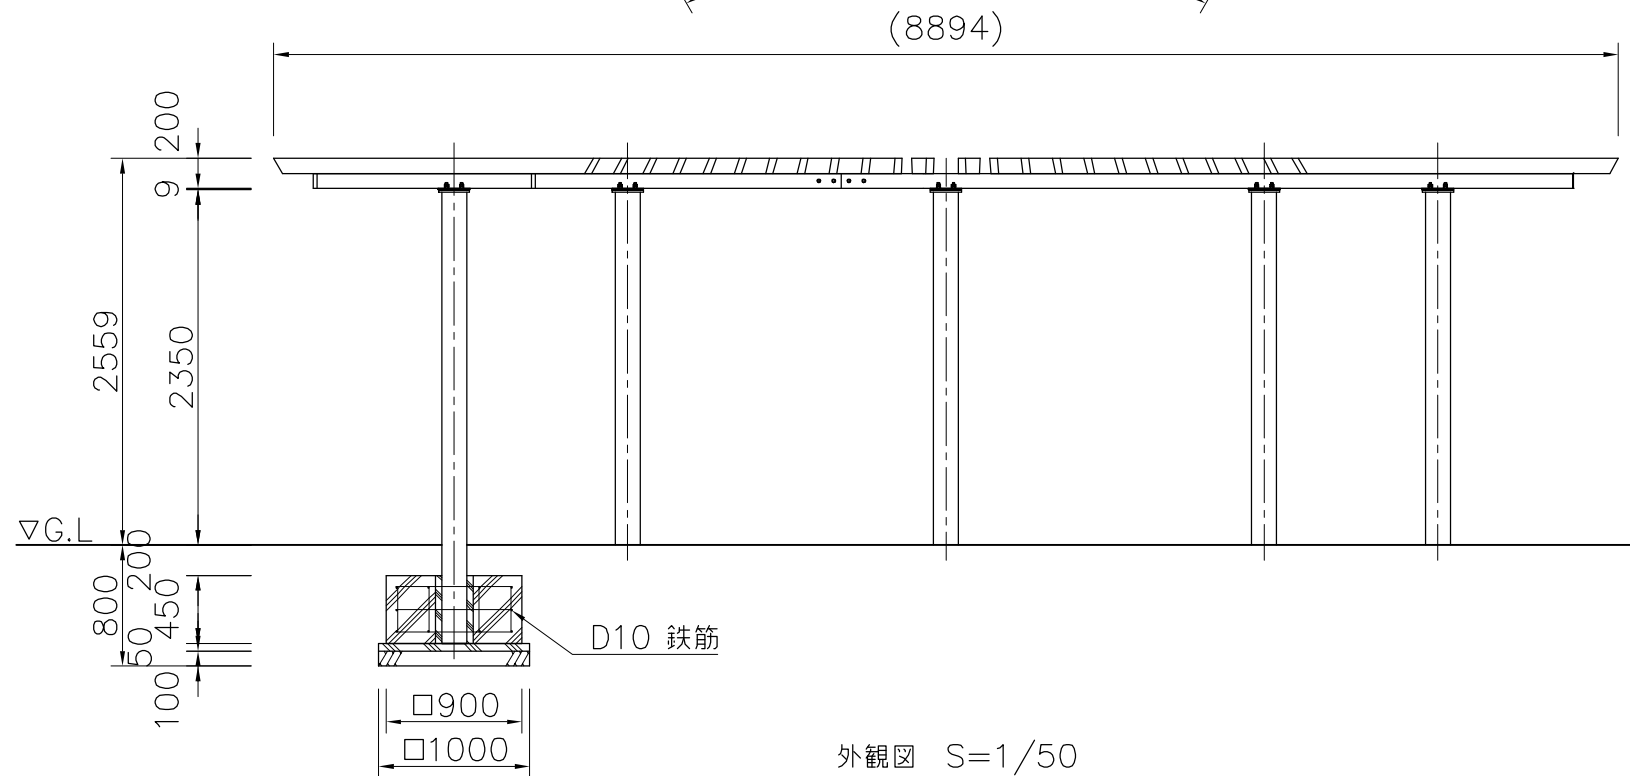

外観図 S=1/50

△	
△	
△	
△	



PROJECT	DATE	SCALE	FILE NO.
ベーシックRパーゴラ	2021/11/15	1/50	
RX-58041KQ	DRAWN	CHECKED	APPROVED
	餅田	江原	山浦
	DWG. NO.		
	ER00728-A	3	