



基礎伏図 S=1/40

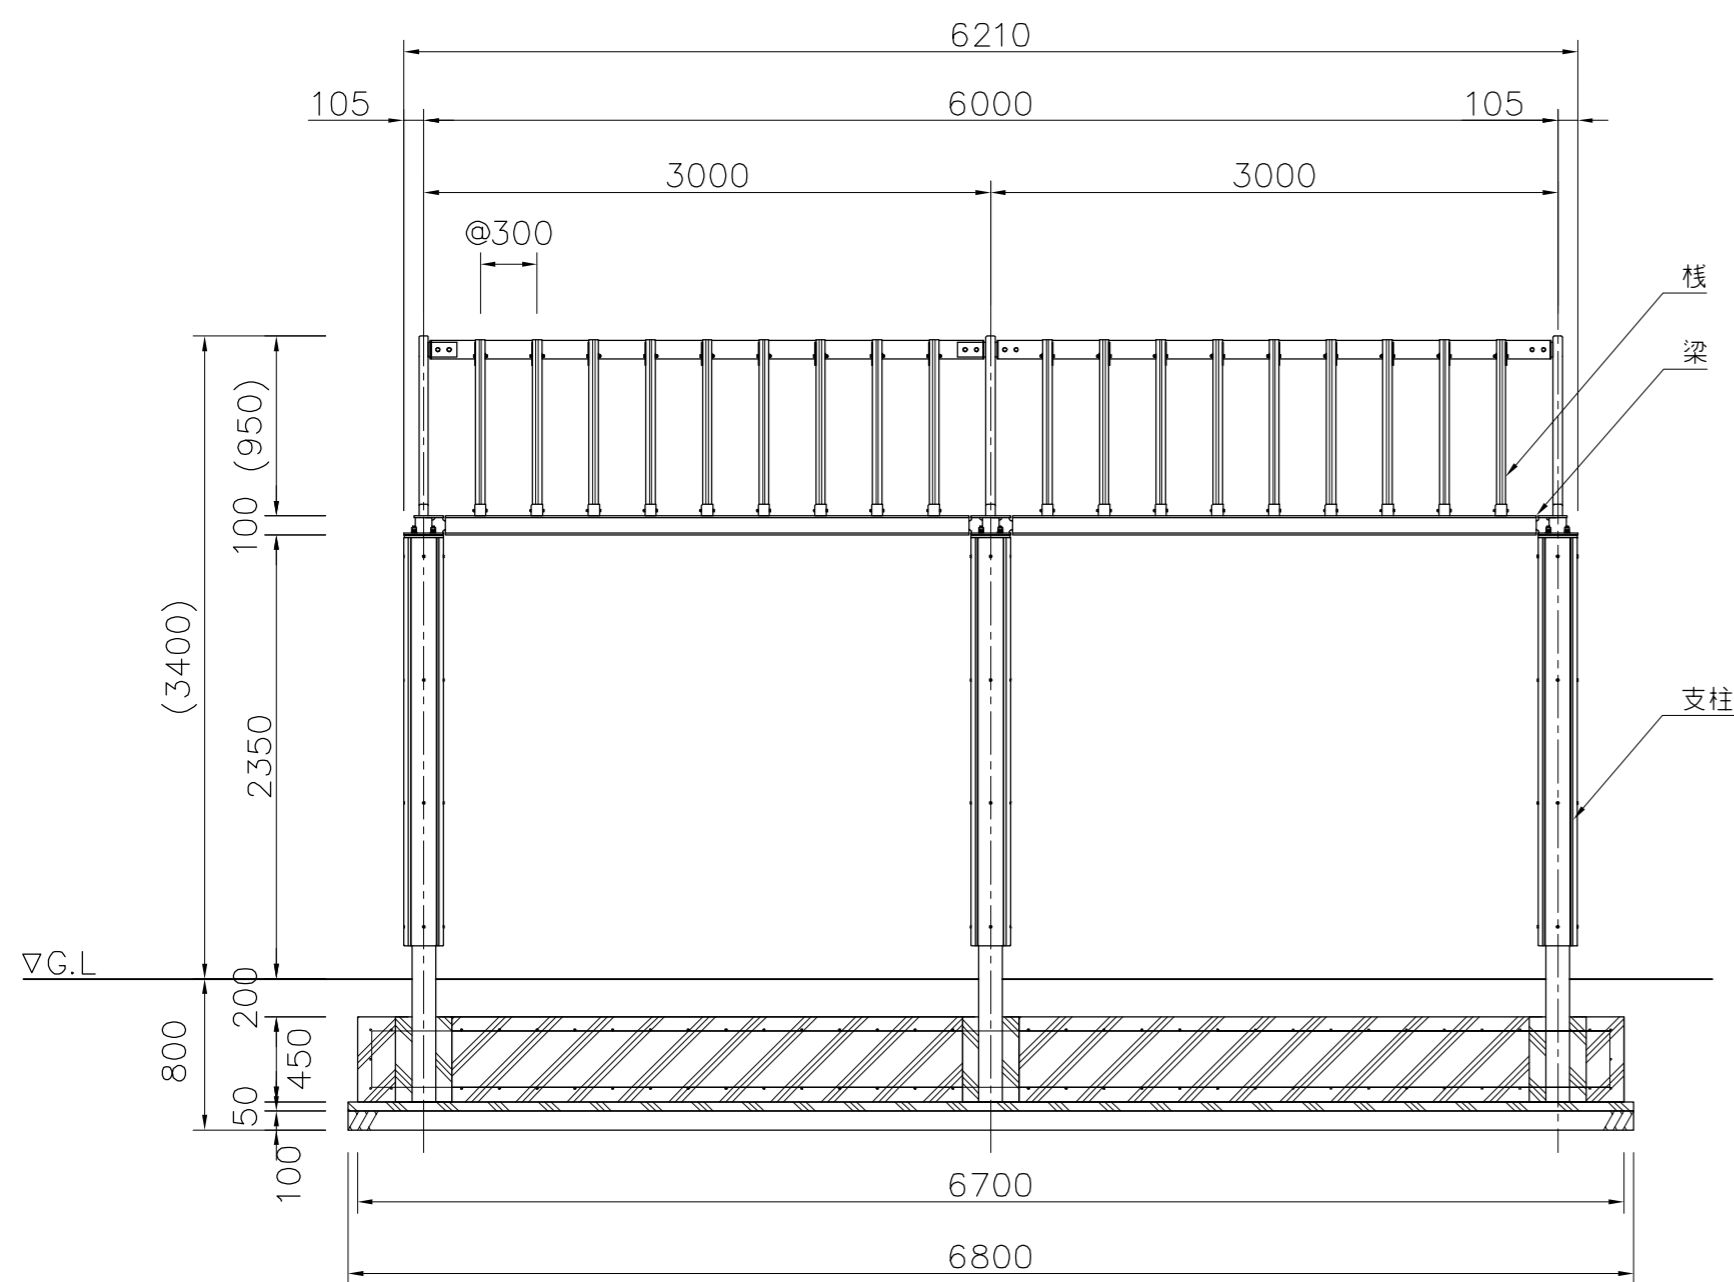

外観図 S=1/40

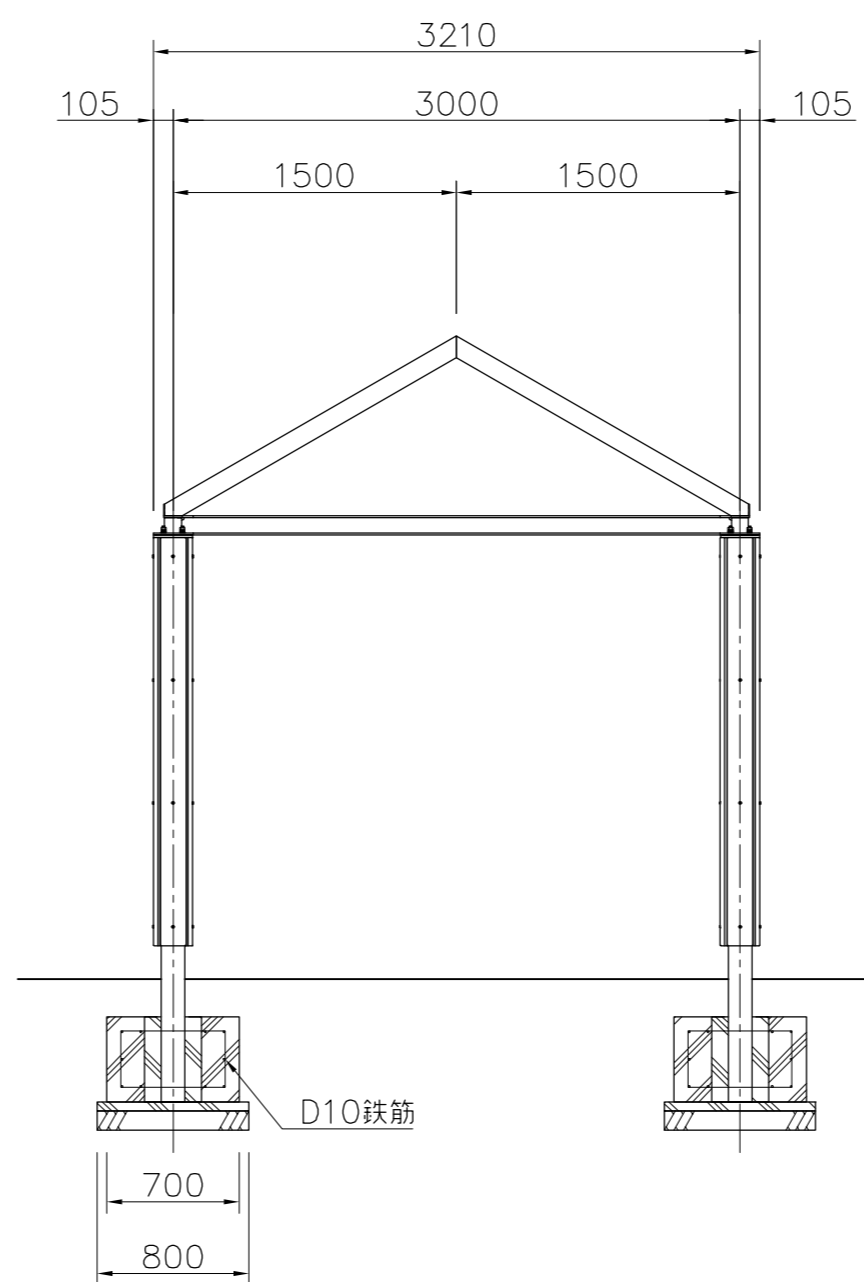


- 支柱 : □125×t4.5角鋼管 溶融亜鉛メッキ 合成樹脂塗装(ダークグレー)
化粧材 REKWOOD2(レッド)
- 梁 : H-100×100×t6×t8H型钢 □100×50×t3.2角鋼管
溶融亜鉛メッキ 合成樹脂塗装(ダークグレー)
- 桁 : 100×50アルレック(レッド)

質量 : 1082kg

※風荷重設定は風速40m/sec、粗度区分Ⅲとしています。

- ※ISO9001認証取得企業で品質管理された製品です。
- ※(一社)日本公園施設業協会 SPL表示認定企業の製造製品です。
- ※(一社)日本公園施設業協会の生産物賠償責任保険に加入した製品です。

△		
△		
△		
△		

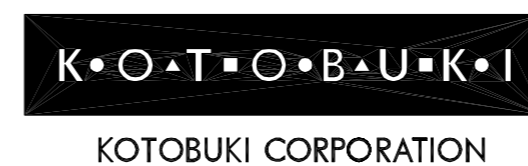

PROJECT

切妻パーゴラ

RX-65070KS

DATE

2020/05/25

SCALE

1/40

FILE NO.

DRAWN

船生

CHECKED

河野

APPROVED

上地

DWG. NO.

E2R0583-002