



支柱 : アルミ押出形材、着色アルマイト (ダークブラウン) クリア塗装  
 Bパネル : アルミ押出形材、着色アルマイト (ダークブラウン) クリア塗装

※ISO9001 認証取得企業で品質管理された製品です。  
 ※(一社) 日本公園施設業協会の生産物賠償責任保険に加入した製品です。

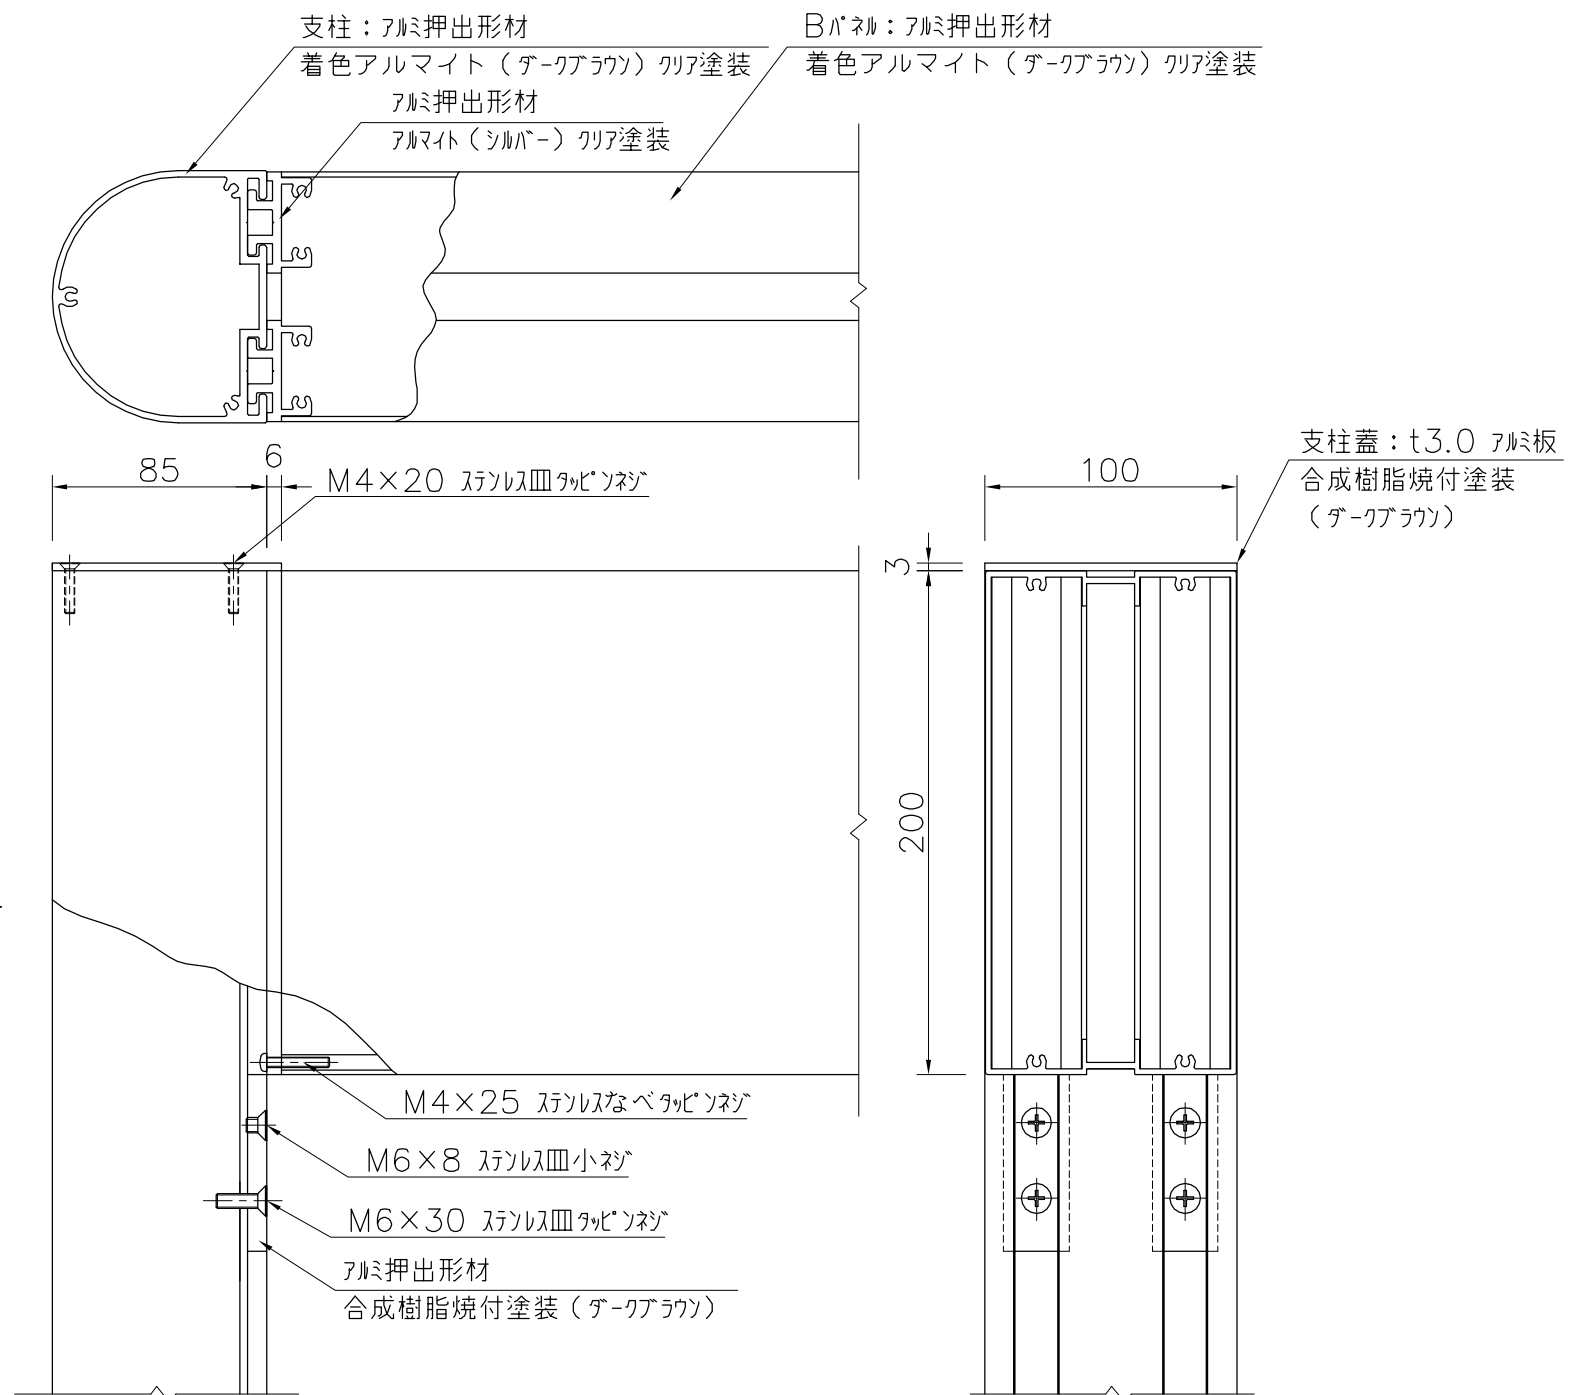

詳細図 S=1/3

△	
△	
△	
△	

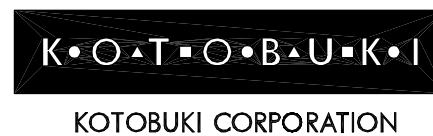

PROJECT	ファミリア	DATE	2019/04/01	SCALE	1/20	FILE NO.	
	UC-S113302BR	DRAWN	船生	CHECKED	河野	APPROVED	賀須井
		DWG. NO.	U51368-01				3