


支柱 : アルミ押出形材、着色アルマイト (ダークブラウン) クリア塗装  
 Bパネル : アルミ押出形材、着色アルマイト (ダークブラウン) クリア塗装

※ISO9001認証取得企業で品質管理された製品です。  
 ※(一社)日本公園施設業協会の生産物賠償責任保険に加入した製品です。

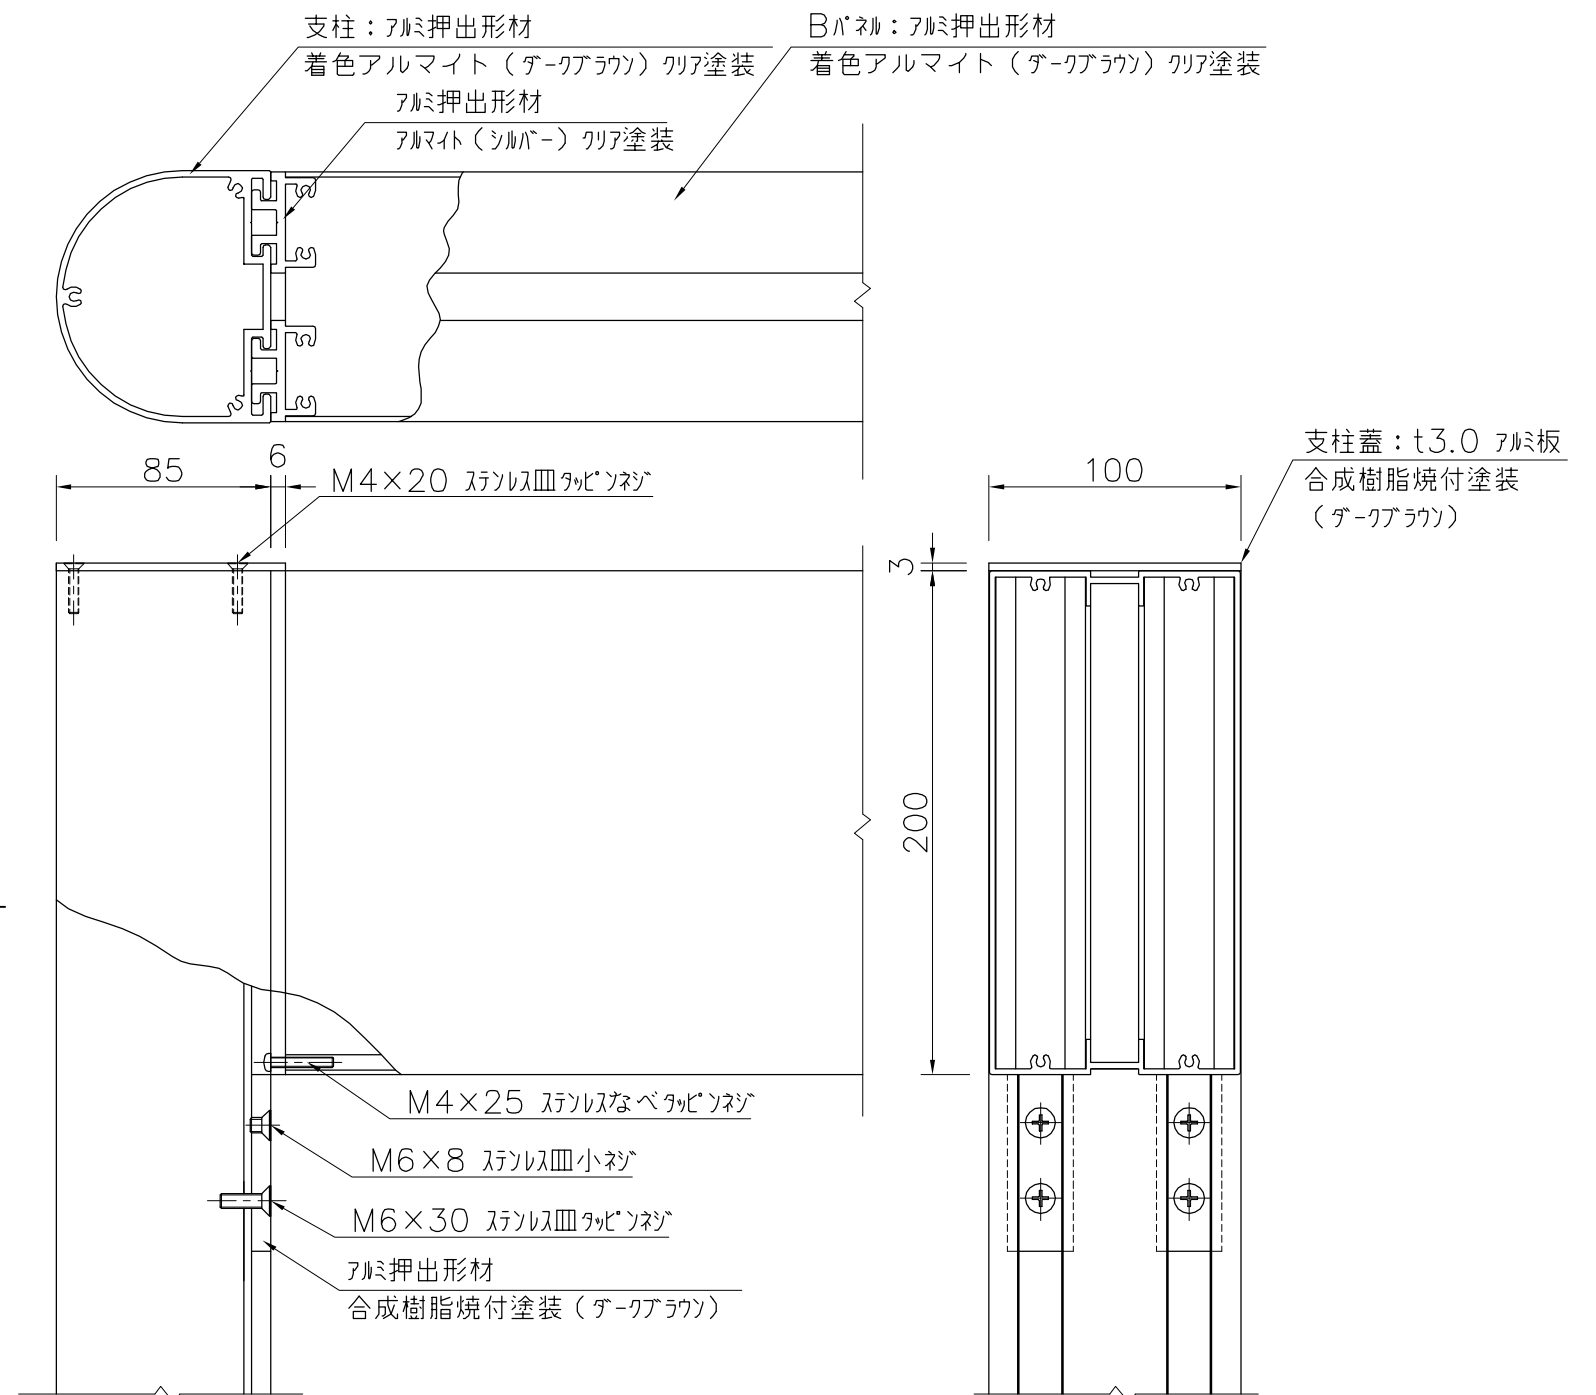

△	
△	
△	
△	



PROJECT	DATE	SCALE	FILE NO.
ファミリア	2019/04/01	1/20	
UC-S113501BR	DRAWN	CHECKED	APPROVED
	船生	河野	賀須井
	DWG. NO.		
	U51370-01	3	