


外観図 S=1/20

支柱：アルミ押出形材、着色アルマイト（ダークブラウン）クリア塗装
 Fパネル：t1.5 アルミ板、合成樹脂焼付塗装（ホワイト） ※ISO9001認証取得企業で品質管理された製品です。
 裏パネル：t1.5 アルミ板、合成樹脂焼付塗装（ダークブラウン） ※（一社）日本公園施設業協会の生産物賠償責任保険に加入した製品です。

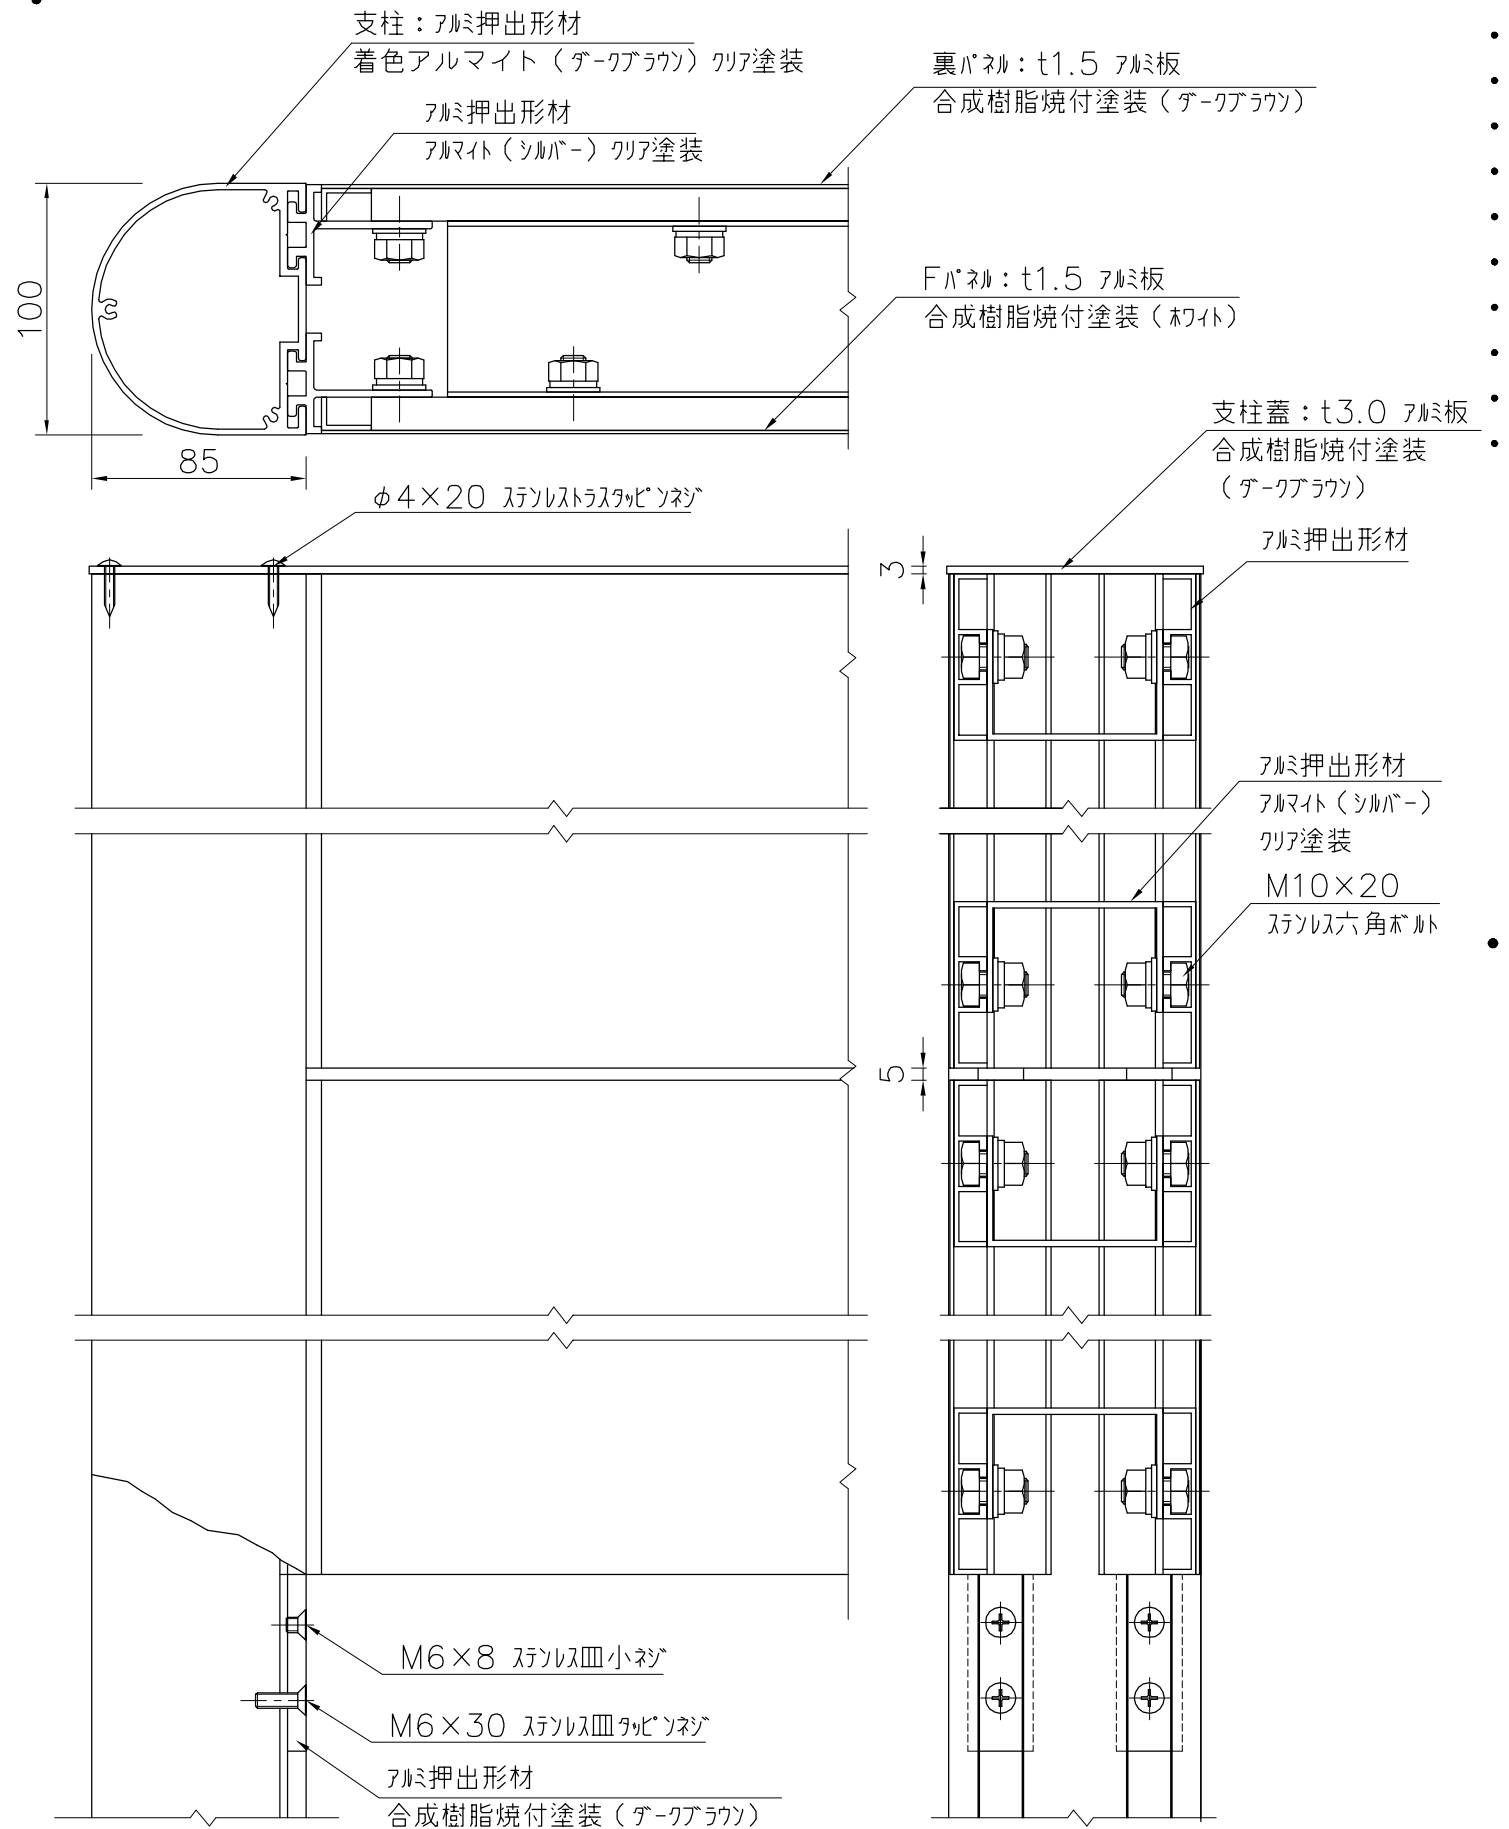

詳細図 S=1/3

△	
△	
△	
△	



PROJECT	ファミリア	DATE	2019/04/01	SCALE	1/20	FILE NO.
	UC-S117032BR	DRAWN	船生	CHECKED	河野	APPROVED
		DWG. NO.	U51375-01			