


外観図 S=1/20

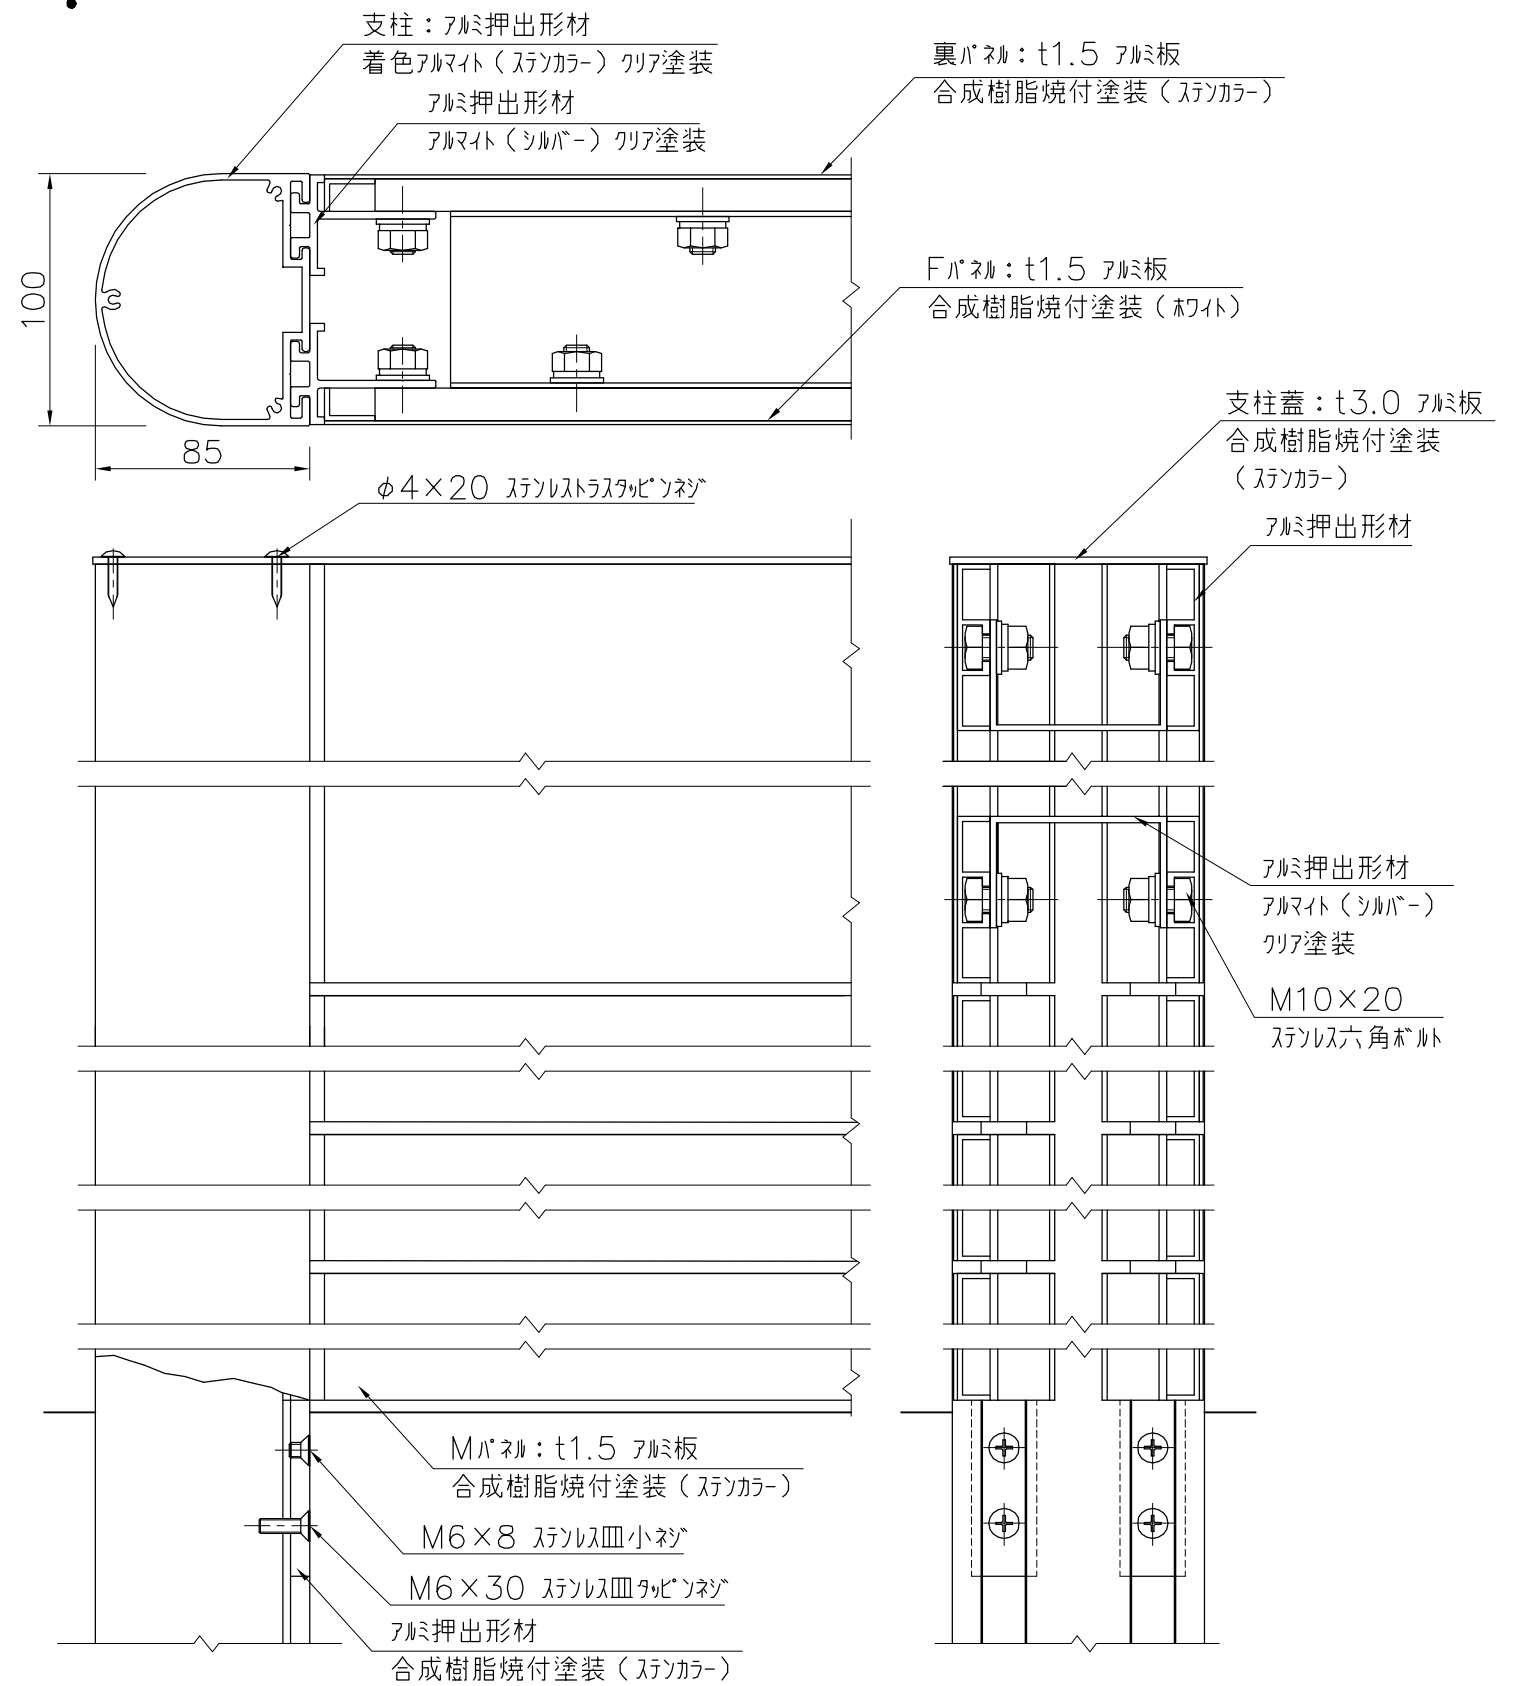


詳細図 S=1/3

支柱 : アルミ押出型材、着色アルマイト (ステンカラー) クリア塗装
 Fパネル: t1.5 アルミ板、合成樹脂焼付塗装 (ホワイト)
 裏パネル: t1.5 アルミ板、合成樹脂焼付塗装 (ステンカラー)
 Mパネル: t1.5 アルミ板、合成樹脂焼付塗装 (ステンカラー)

※ISO9001認証取得企業で品質管理された製品です。
 ※(一社)日本公園施設業協会の生産物賠償責任保険に加入した製品です。

△	
△	
△	
△	

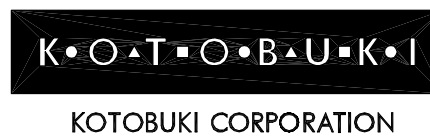

PROJECT	ファミリア
UC-S117153G	

DATE	2019/04/01	SCALE	1/20	FILE NO.
DRAWN	船生	CHECKED	河野	APPROVED
DWG. NO.	U51143-02	賀須井		