


外観図 S=1/20

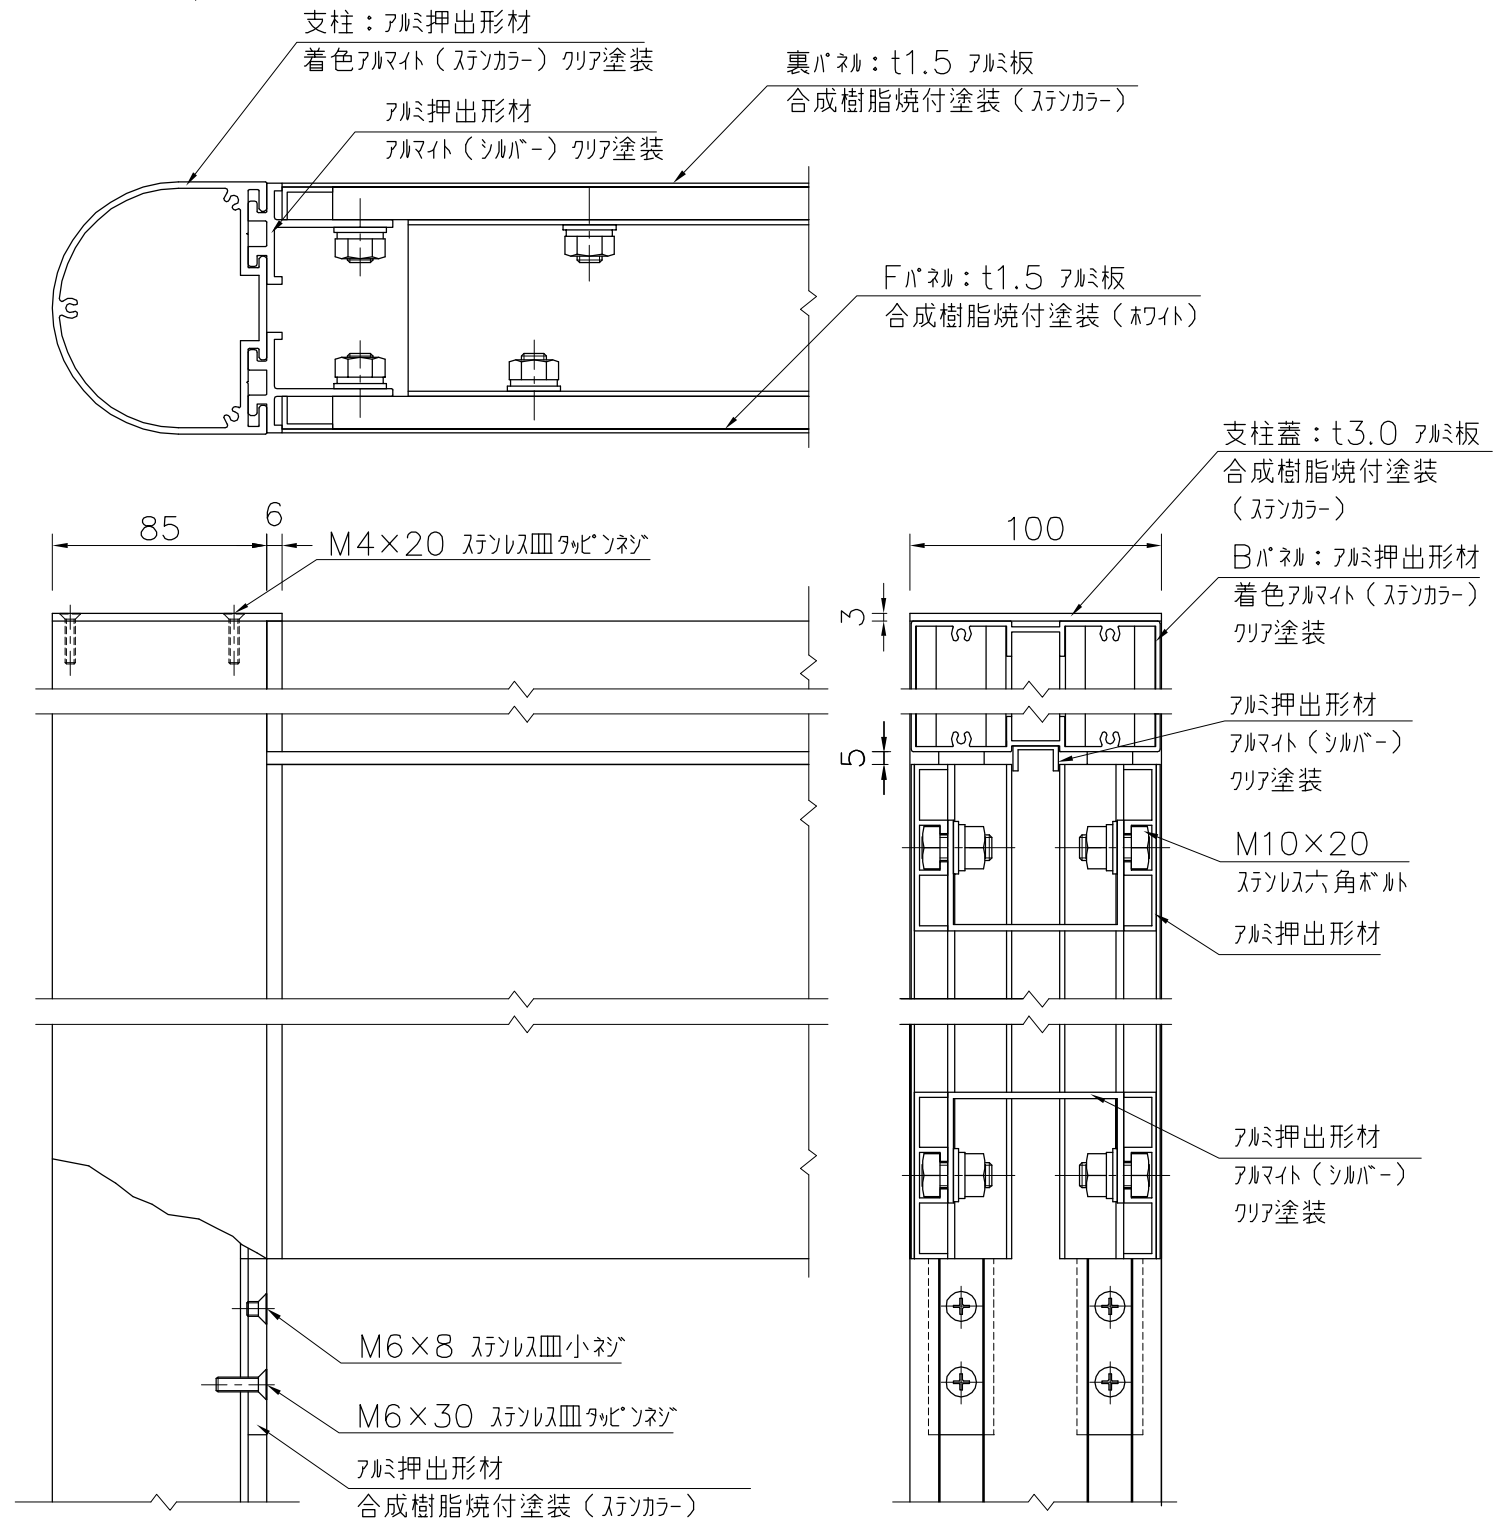

詳細図 S=1/3

支柱 : アルミ押出型材、着色アルマイト（ステンカラー）クリア塗装
 Bパネル : アルミ押出型材、着色アルマイト（ステンカラー）クリア塗装
 Fパネル : t1.5 アルミ板、合成樹脂焼付塗装（ホワイト）
 裏パネル : t1.5 アルミ板、合成樹脂焼付塗装（ステンカラー）

※ISO9001認証取得企業で品質管理された製品です。
 ※（一社）日本公園施設業協会の生産物賠償責任保険に加入した製品です。
 ※表示板中心高さは、車いす使用者及び歩行者の目線に配慮した数値です。
 （引用：監修/国土交通省道路局企画課「地図を用いた道路案内標識ガイドブック」）

	 KOTOBUKI CORPORATION		PROJECT	DATE	SCALE	FILE NO.	
			ファミリア	2018/03/15	1/20		
			UC-S119036G	DRAWN	CHECKED	APPROVED	
				山本	土屋	上野山	
			DWG. NO.	U51145-01			