


外観図 S=1/20

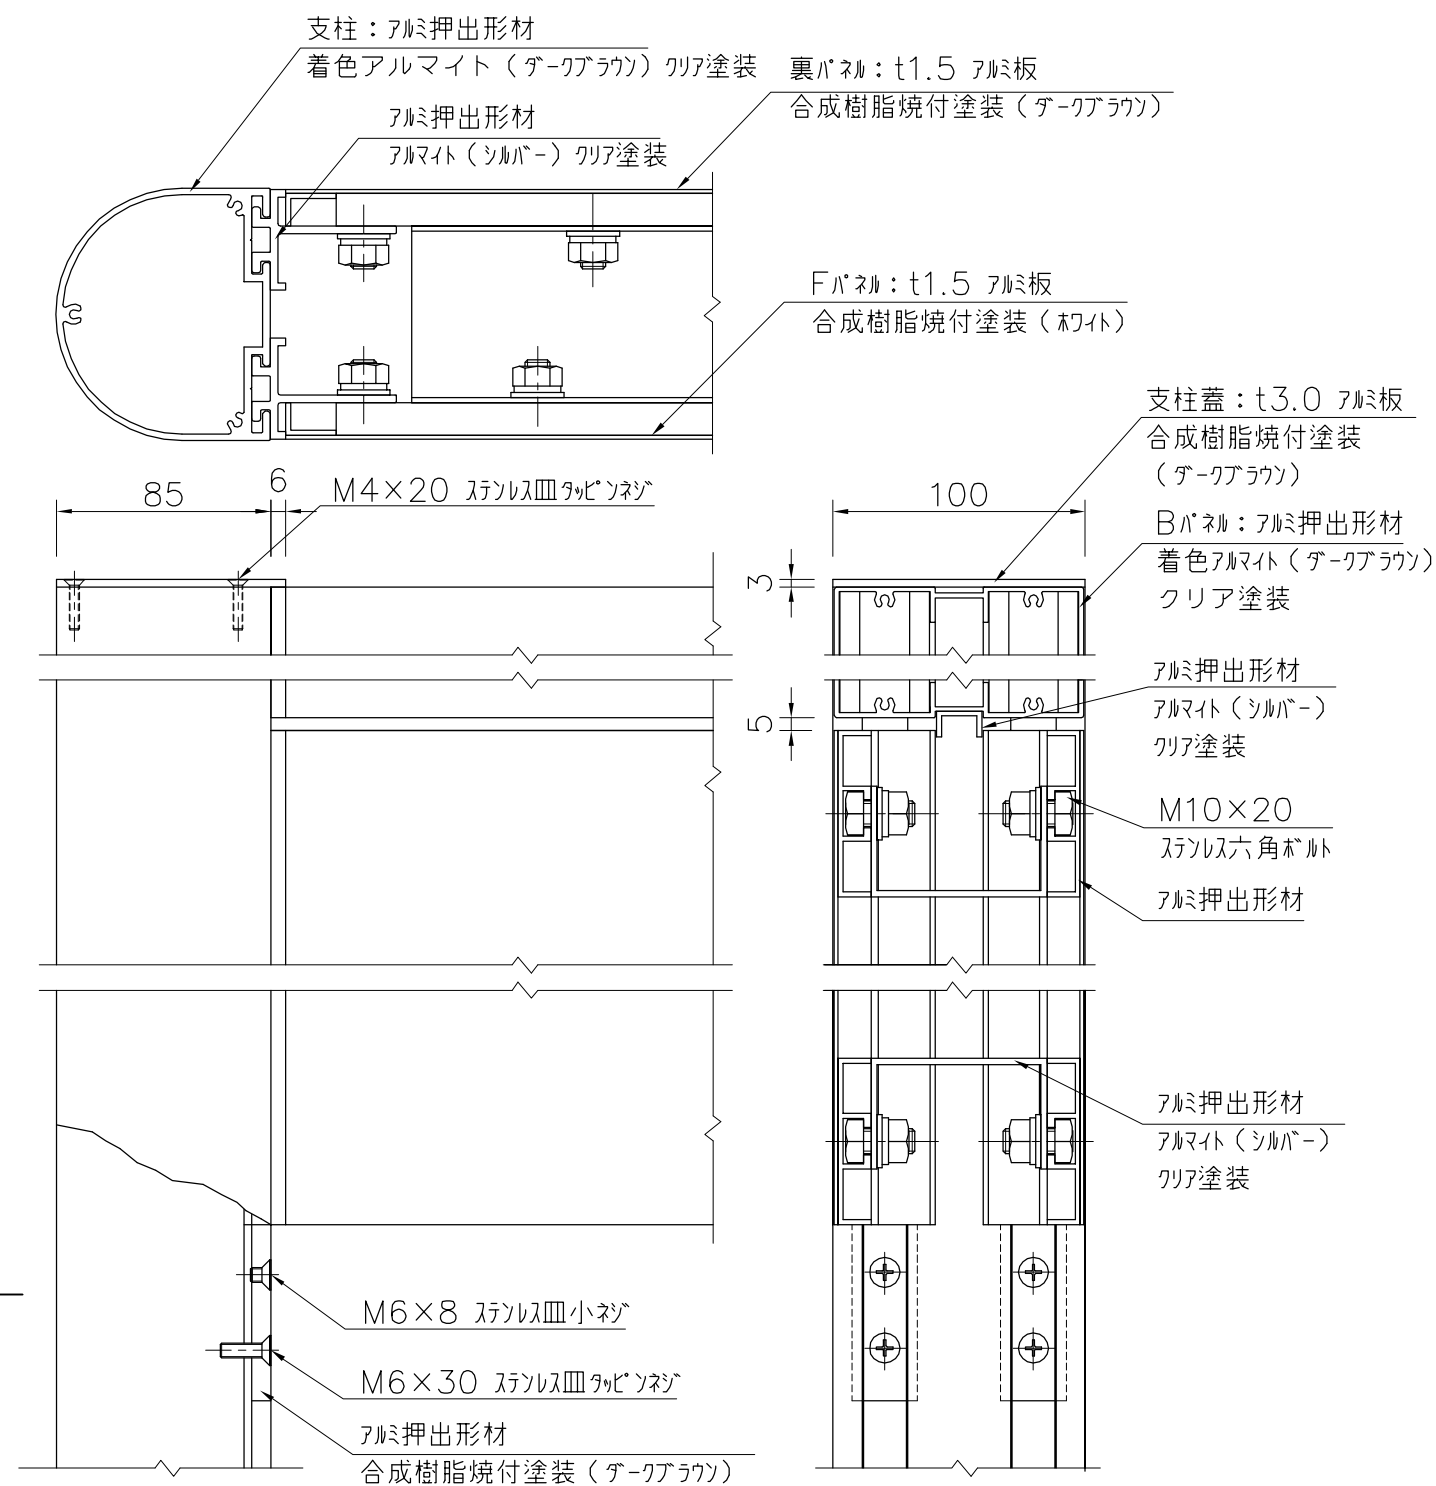


詳細図 S=1/3

支柱：アルミ押出形材、着色アルマイト（ダークブラウン）クリア塗装
 Bパネル：アルミ押出形材、着色アルマイト（ダークブラウン）クリア塗装
 Fパネル：t1.5 アルミ板、合成樹脂焼付塗装（ホワイト）
 裏パネル：t1.5 アルミ板、合成樹脂焼付塗装（ダークブラウン）

※ISO9001認証取得企業で品質管理された製品です。
 ※（一社）日本公園施設業協会の生産物賠償責任保険に加入した製品です。
 ※表示板中心高さは、車いす使用者及び歩行者の目線に配慮した数値です。
 （引用：監修／国土交通省道路局企画課「地図を用いた道路案内標識ガイドブック」）

△	
△	
△	
△	

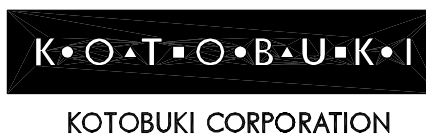

PROJECT	DATE	SCALE	FILE NO.
ファミリア	2019/04/01	1/20	
UC-S119038BR	DRAWN	CHECKED	APPROVED
	船生	河野	賀須井
	DWG. NO.	U51382-01	