


外観図 S=1/20

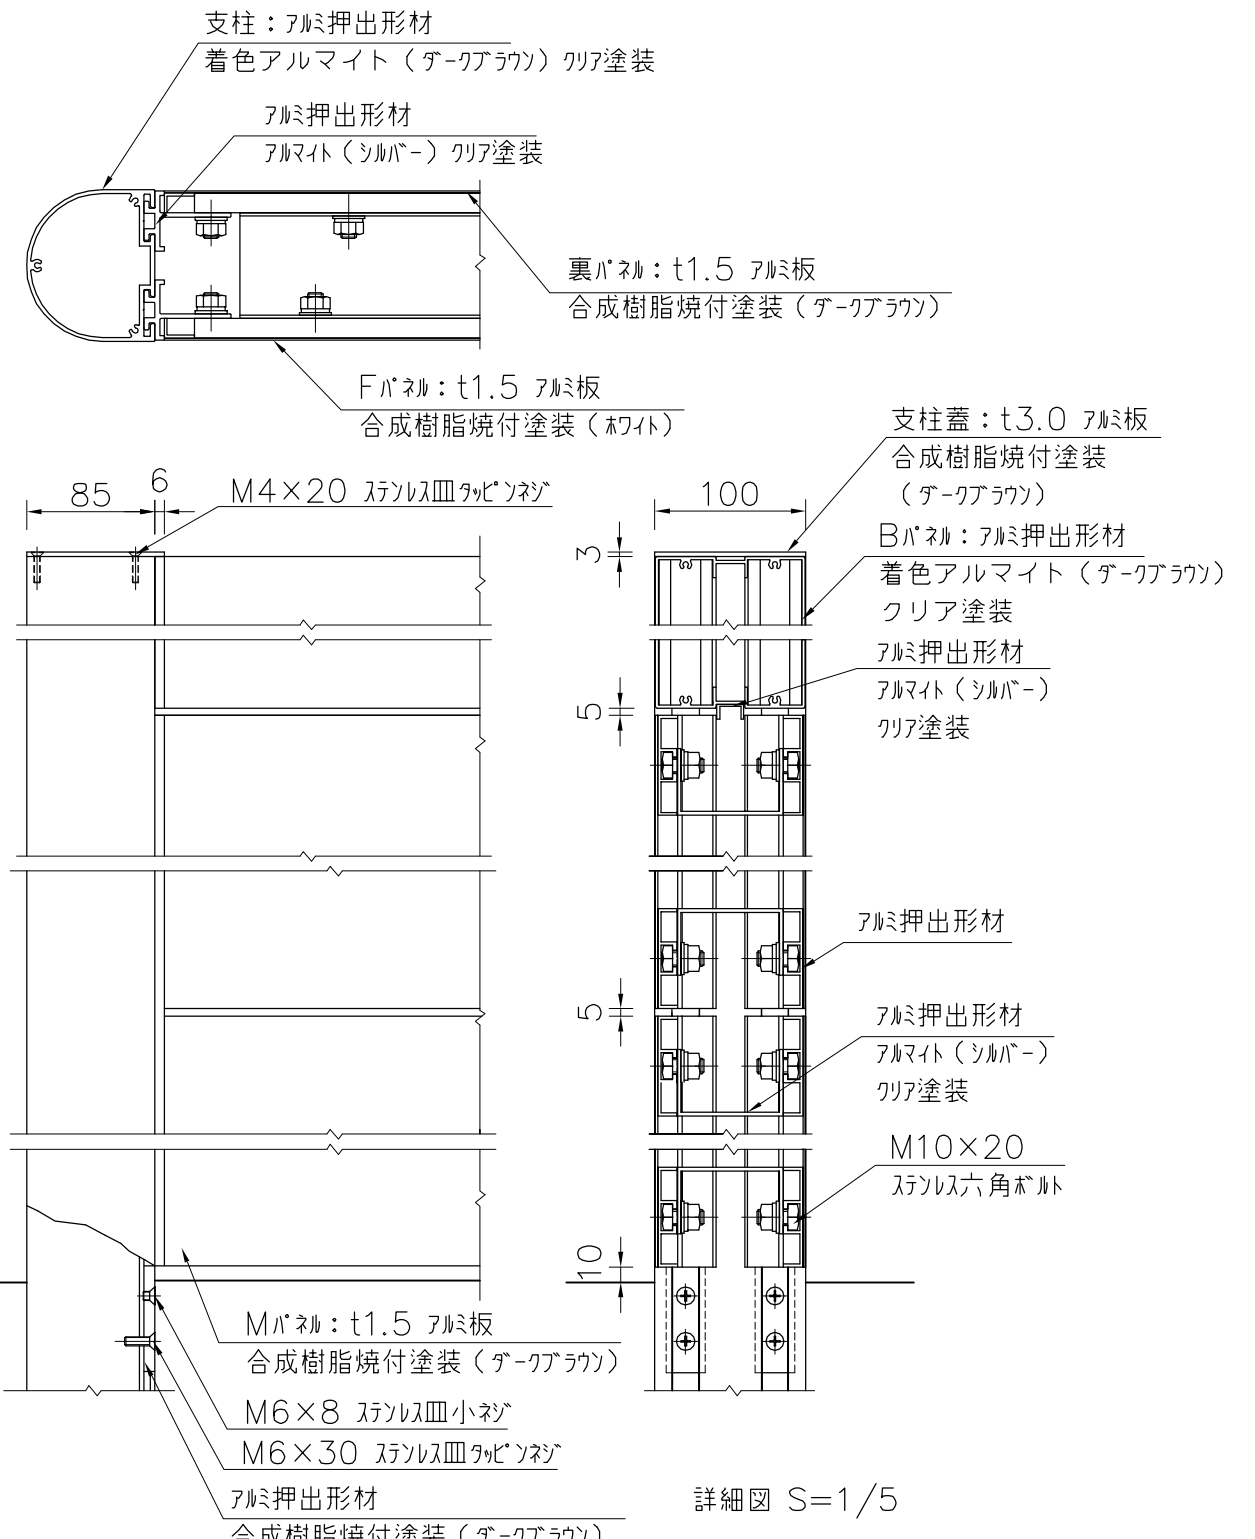

詳細図 S=1/5

- 支柱 : アルミ押出型材、着色アルマイト (ダークブラウン) クリア塗装
- Bパネル : アルミ押出型材、着色アルマイト (ダークブラウン) クリア塗装
- Fパネル : t1.5 アルミ板、合成樹脂焼付塗装 (ホワイト)
- 裏パネル : t1.5 アルミ板、合成樹脂焼付塗装 (ダークブラウン)
- Mパネル : t1.5 アルミ板、合成樹脂焼付塗装 (ダークブラウン)

※ISO9001認証取得企業で品質管理された製品です。  
 ※(一社)日本公園施設業協会の生産物賠償責任保険に加入した製品です。  
 ※表示板中心高さは、車いす使用者及び歩行者の目線に配慮した数値です。  
 (引用: 監修/国土交通省道路局企画課「地図を用いた道路案内標識ガイドブック」)

|  |                      |              |            |         |          |
|--|----------------------|--------------|------------|---------|----------|
|  |                      | PROJECT      | DATE       | SCALE   | FILE NO. |
|  | KOTOBUKI CORPORATION | ファミリア        | 2019/04/01 | 1/20    |          |
|  |                      | UC-S119538BR | DRAWN      | CHECKED | APPROVED |
|  |                      |              | 船生         | 河野      | 賀須井      |
|  |                      | DWG. NO.     | U51388-01  |         |          |