


外観図 S=1/20

支柱：アルミ押出型材、着色アルマイト（ブラック）クリア塗装
 Fパネル：t1.5 アルミ板、合成樹脂焼付塗装（ホワイト）
 裏パネル：t1.5 アルミ板、合成樹脂焼付塗装（ブラック）

※ISO9001認証取得企業で品質管理された製品です。
 ※（一社）日本公園施設業協会の生産物賠償責任保険に加入した製品です。

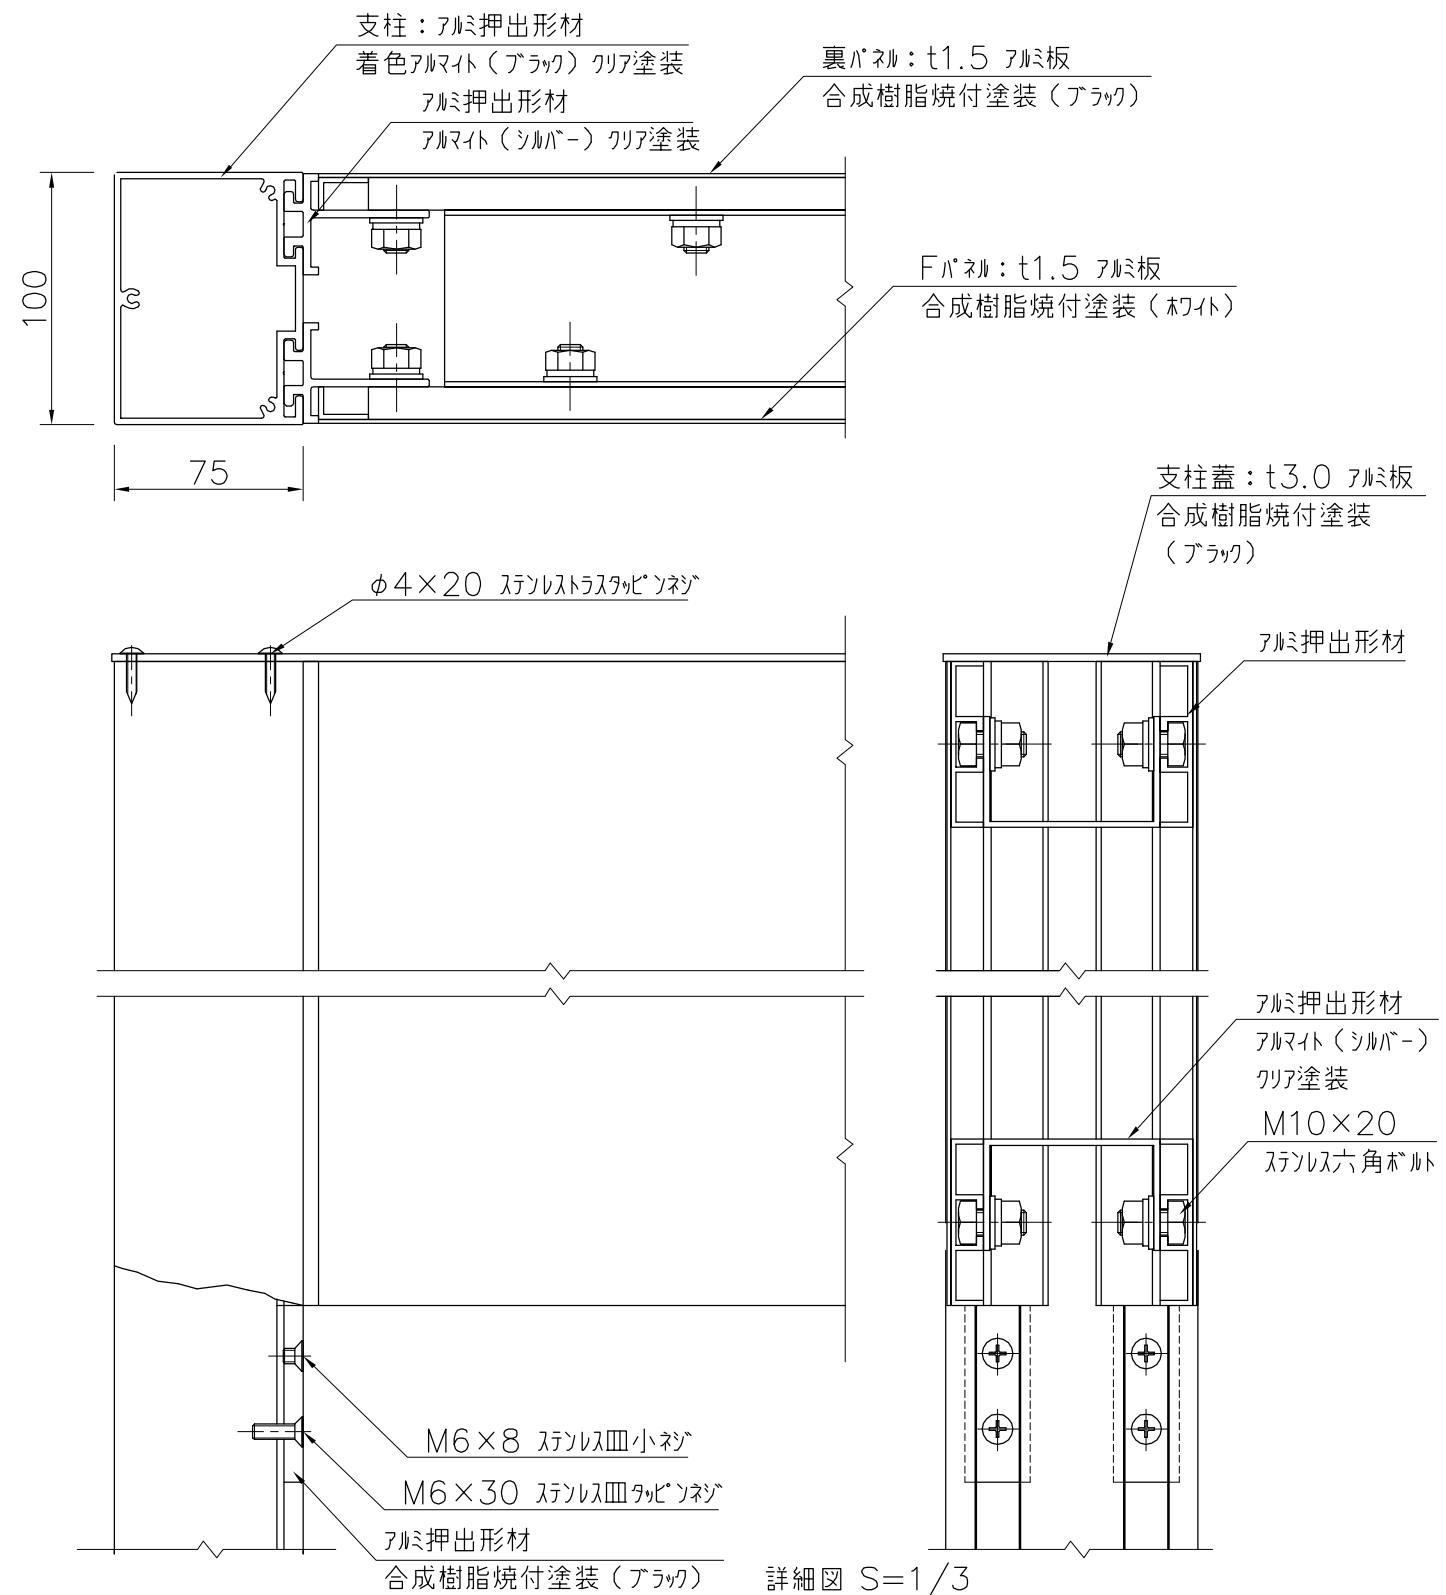

△	
△	
△	
△	



PROJECT	ファミリア
	UC-S157012

DATE	2019/04/01	SCALE	1/20	FILE NO.	
DRAWN	船生	CHECKED	河野	APPROVED	賀須井
DWG. NO.	U51193-02				3