



支柱 : アルミ押出形材、着色アルマイト(ブラック)クリア塗装
 Fパネル : t1.5 アルミ板、合成樹脂焼付塗装(ホワイト)
 裏パネル : t1.5 アルミ板、合成樹脂焼付塗装(ブラック)
 Mパネル : t1.5 アルミ板、合成樹脂焼付塗装(ブラック)

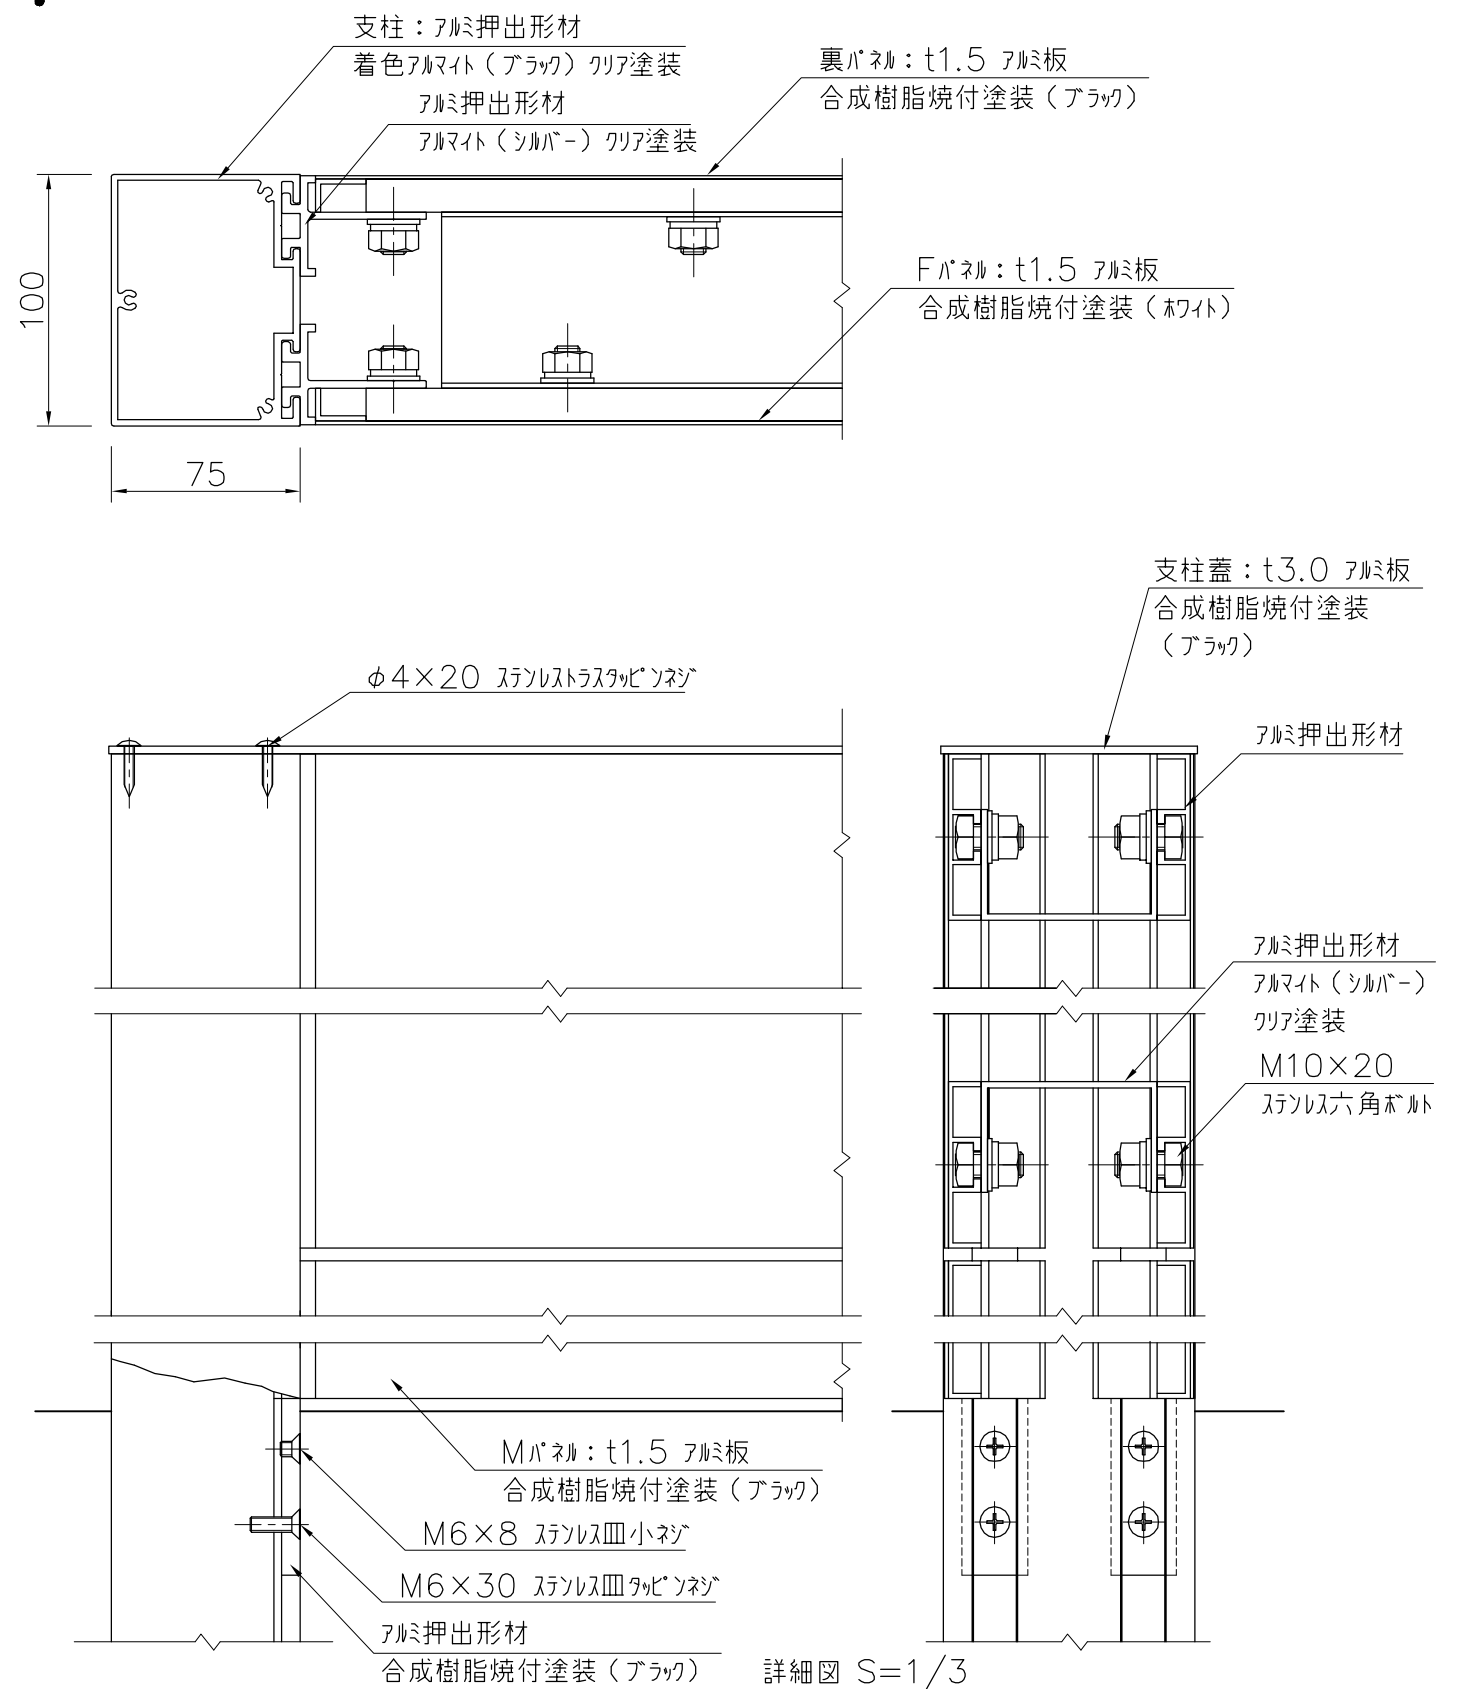

※ISO9001認証取得企業で品質管理された製品です。
 ※(一社)日本公園施設業協会の生産物賠償責任保険に加入した製品です。

△	
△	
△	
△	

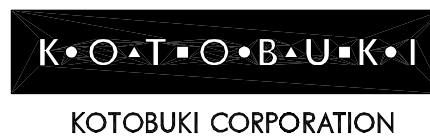

PROJECT	ファミリア UC-S157132	DATE	2019/04/01	SCALE	1/20	FILE NO.	
		DRAWN	船生	CHECKED	河野	APPROVED	賀須井
		DWG. NO.	U51197-02				3