


外観図 S=1/20

フレーム：アルミ押出形材、合成樹脂焼付塗装（ダークグレー）
 アルミ合金鋳物、合成樹脂焼付塗装（ダークグレー）
 表示基板：t5.0 アルミ複合板（ホワイト）

※ISO9001認証取得企業で品質管理された製品です。
 ※（一社）日本公園施設業協会の生産物賠償責任保険に加入した製品です。

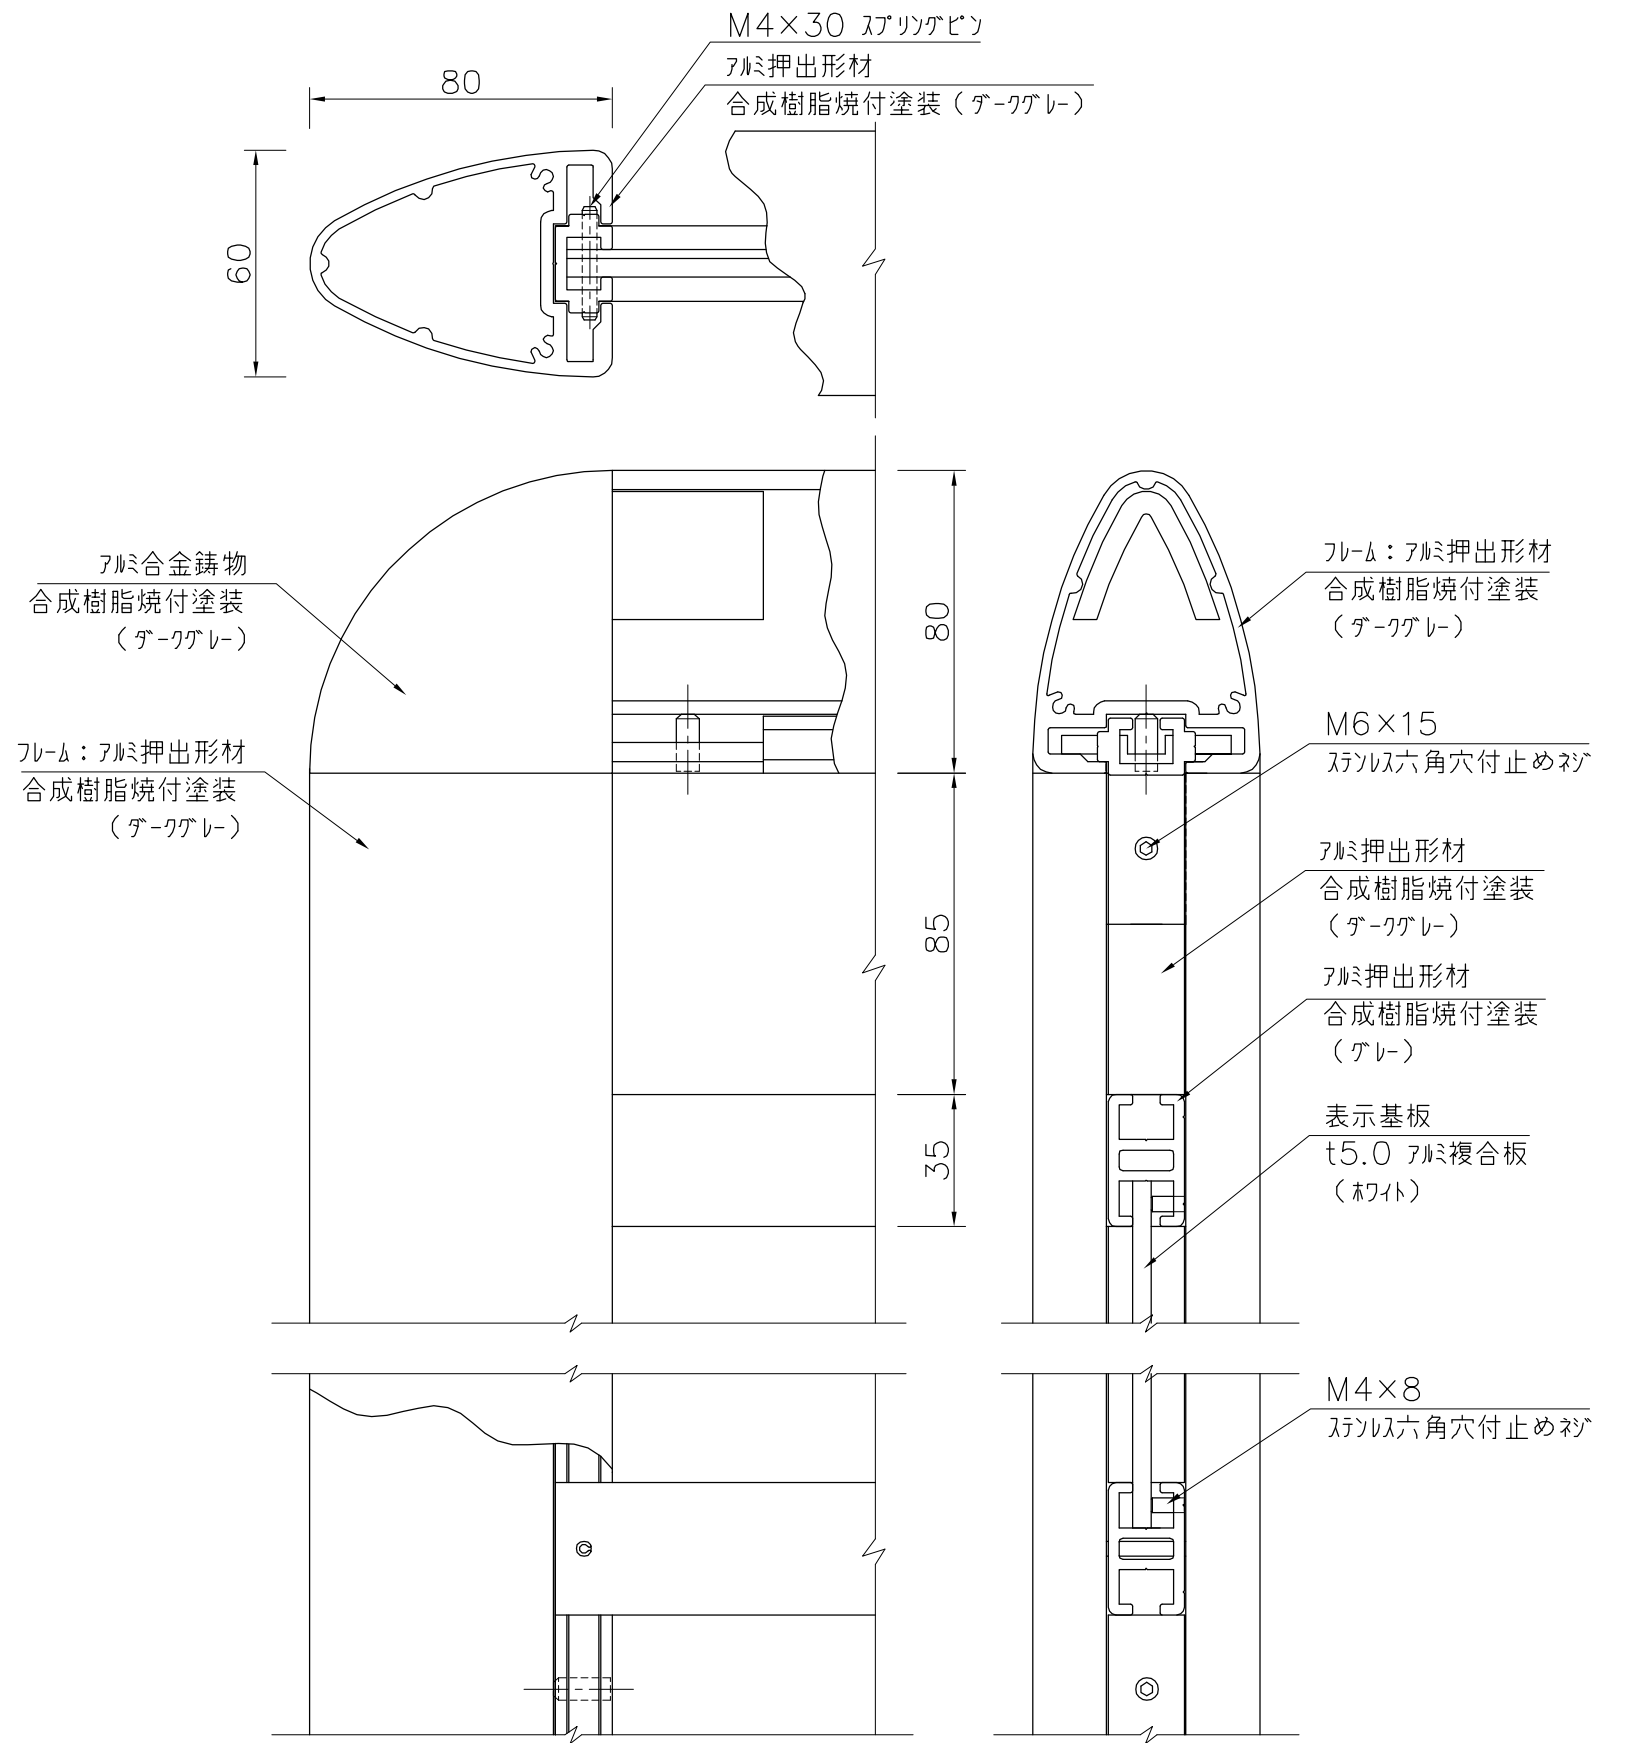

詳細図 S=1/2

| | |
|---|--|
| △ | |
| △ | |
| △ | |
| △ | |



| | |
|-------------|------|
| PROJECT | ソフトィ |
| UC-S547232D | |

| | | | | | |
|----------|------------|---------|------|----------|-----|
| DATE | 2018/03/15 | SCALE | 1/20 | FILE NO. | |
| DRAWN | 山本 | CHECKED | 土屋 | APPROVED | 上野山 |
| DWG. NO. | U51050-01 | | | | |