


外観図 S=1/20


フレーム：アルミ押出形材、合成樹脂焼付塗装（ダークグレー）
 アルミ合金鋳物、合成樹脂焼付塗装（ダークグレー）
 表示基板：t5.0 アルミ複合板（ホワイト）

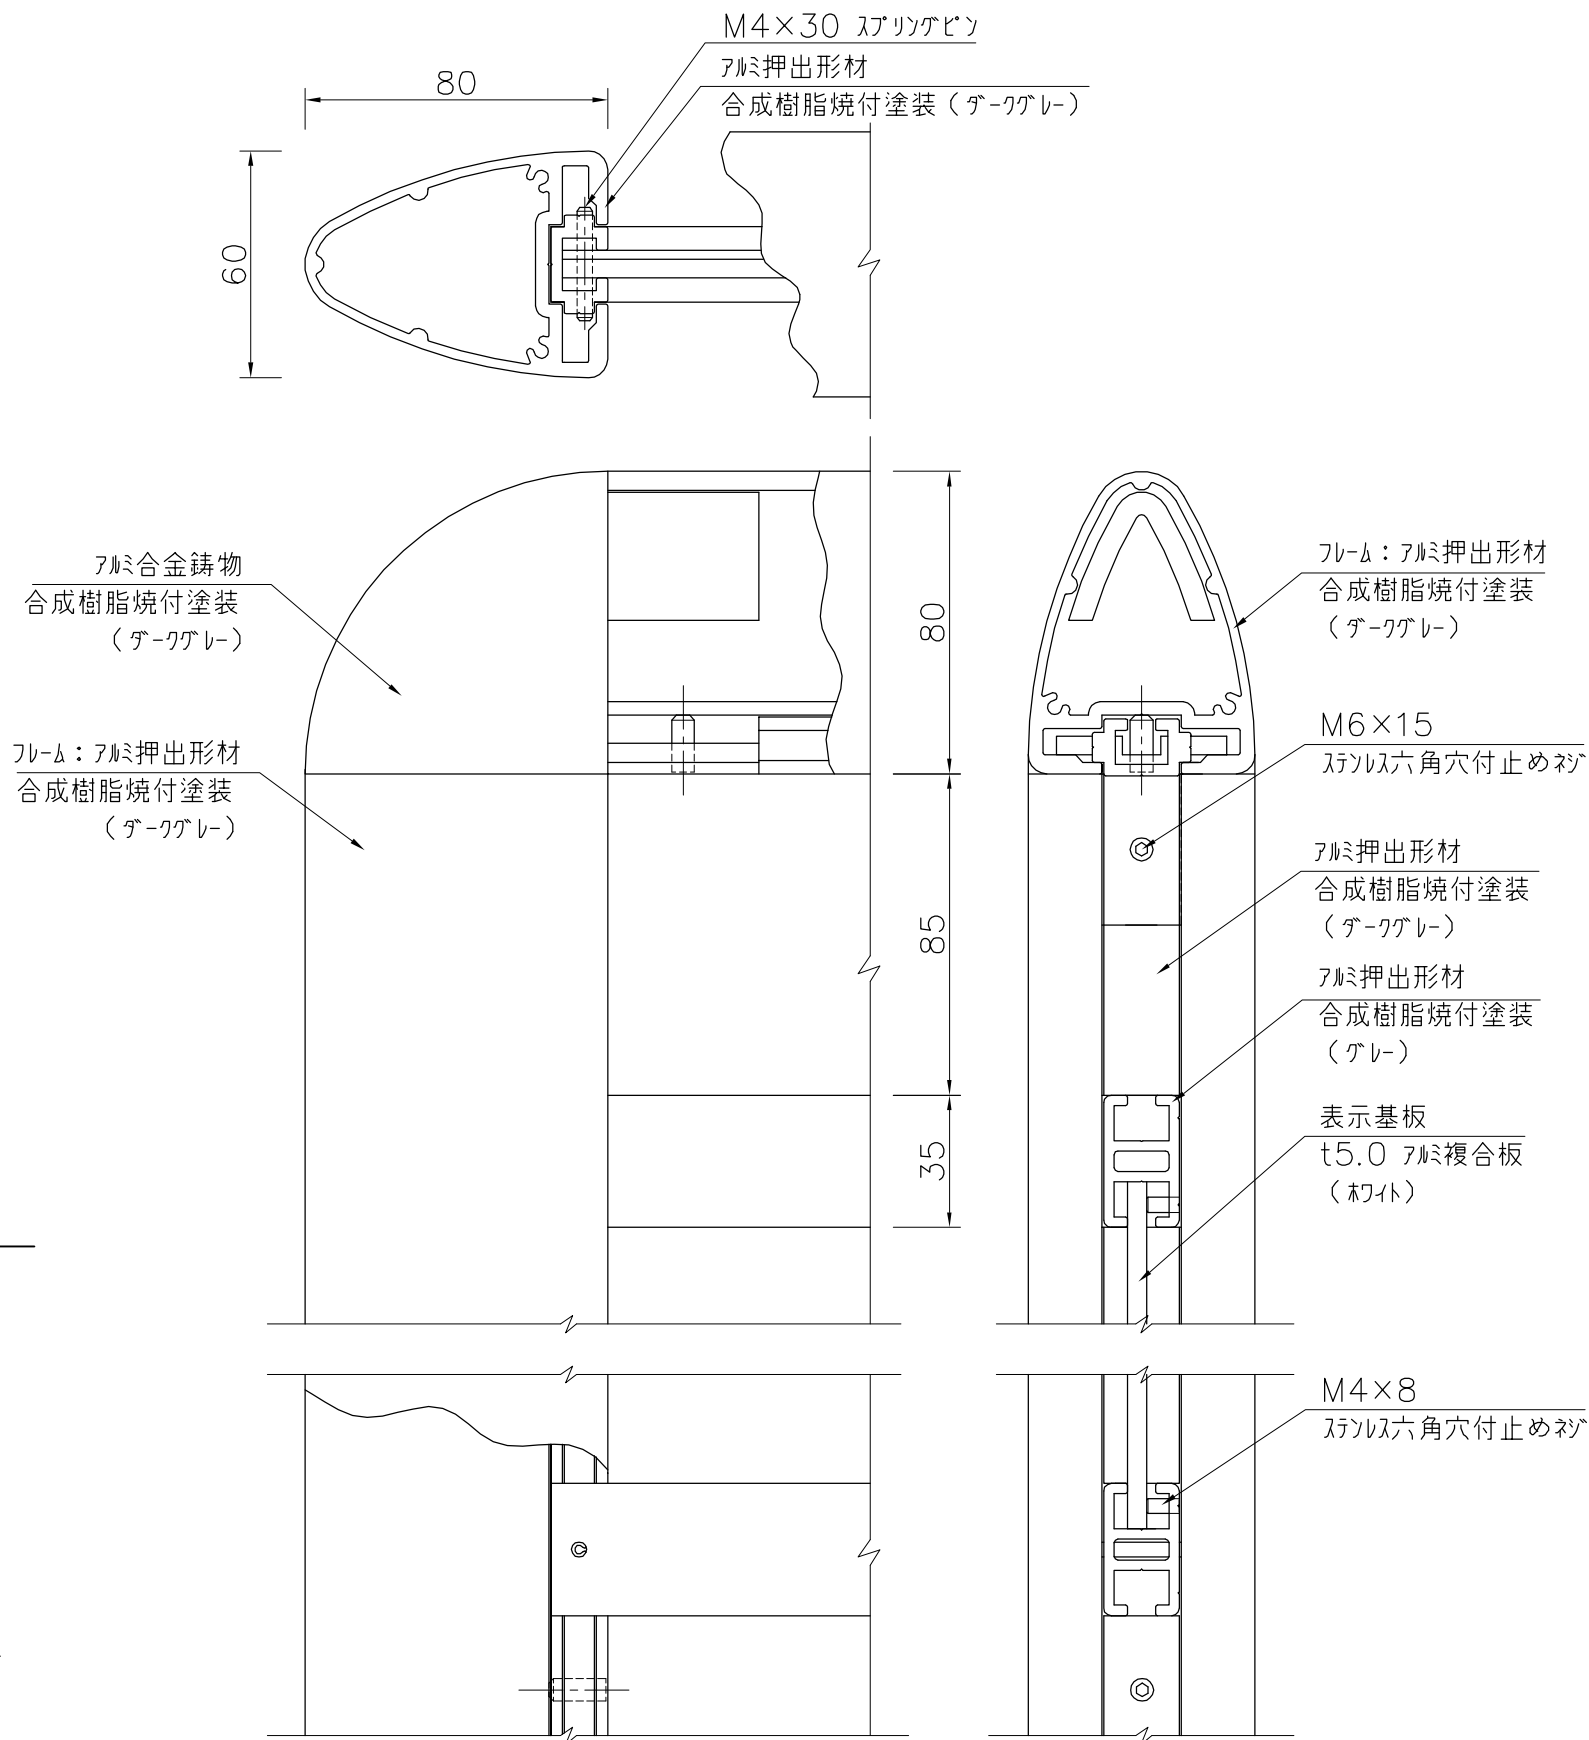

詳細図 S=1/2

※ISO9001認証取得企業で品質管理された製品です。
 ※（一社）日本公園施設業協会の生産物賠償責任保険に加入した製品です。

△	
△	
△	
△	

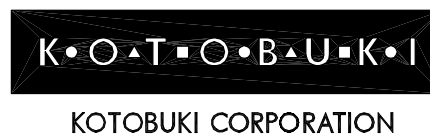

PROJECT	ソフティ	DATE	2018/03/15	SCALE	1/20	FILE NO.	
	UC-S548343D	DRAWN	山本	CHECKED	土屋	APPROVED	上野山
		DWG. NO.	U51063-01				