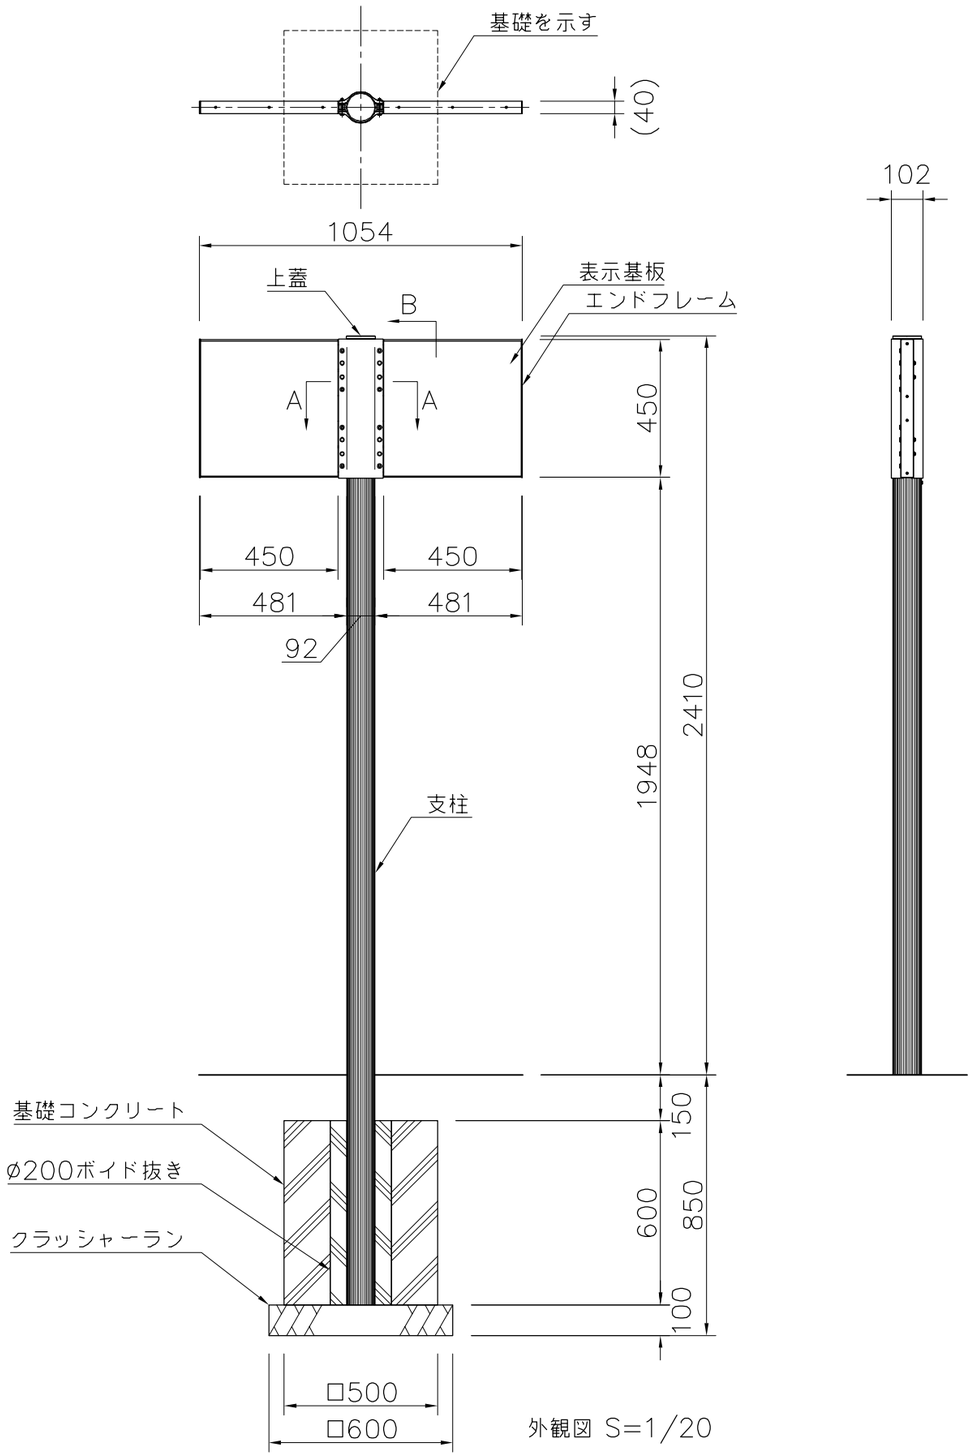

外観図 S=1/20

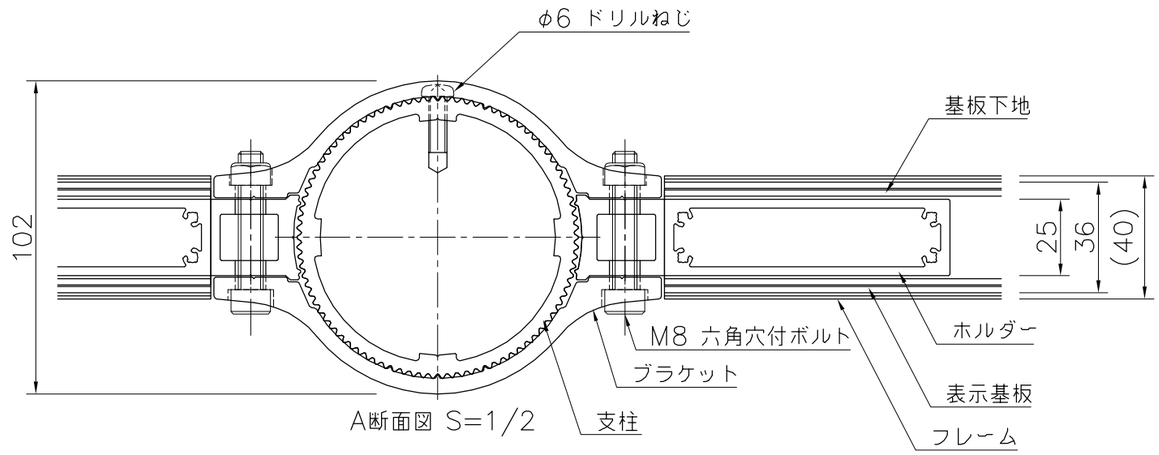

A断面図 S=1/2

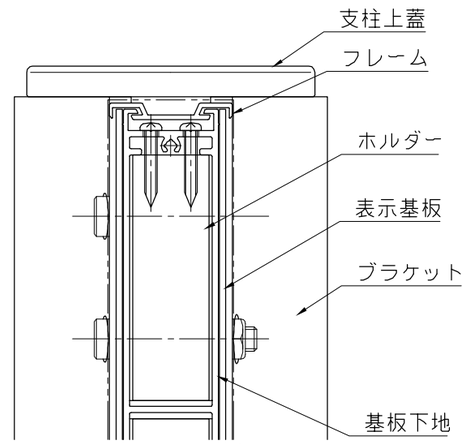

B断面図 S=1/2

表示基板	：t2.0アルミ板（シルバー）
基板下地	：アルミ押出形材、アルマイト（シルバー）クリア塗装
ホルダー	：アルミ押出形材、アルマイト（シルバー）クリア塗装
フレーム	：アルミ押出形材、アルマイト（シルバー）クリア塗装
エンドフレーム	：t3.0アルミ板、アルマイト（シルバー）クリア塗装
ブラケット	：アルミ押出形材、特殊マット仕上
支柱	：支柱：アルミ押出形材、着色アルマイト（ステンカラー）クリア塗装 上蓋：アルミ鋳物、合成樹脂焼付塗装（シルバーグレー）

※ISO9001認証取得企業で品質管理された製品です。
※（一社）日本公園施設業協会の生産物賠償責任保険に加入した製品です。

△D					
△C					
△B					
△A					

KOTOBUKI CORPORATION

PROJECT
—
アルプランク
UC−S719012

DATE 2019/04/01
SCALE 1/20
DRAWN 船生
CHECKED 河野
APPROVED 賀須井
DWG. NO. U51297−01
FILE NO.