
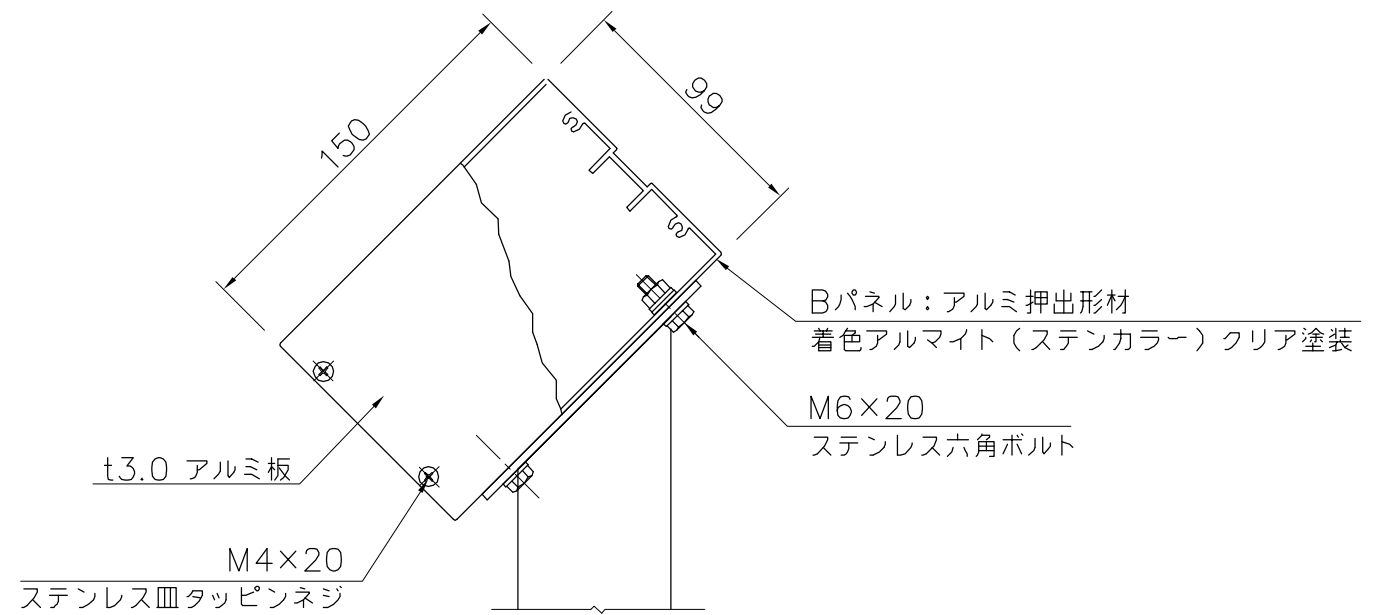


外観図 S=1/20

支柱 : φ60.5 アルミ押出形材、合成樹脂焼付塗装 (ステンカラー)
 Bパネル: アルミ押出形材、着色アルマイト (ステンカラー) クリア塗装

※ISO9001認証取得企業で品質管理された製品です。
 ※(一社)日本公園施設業協会の生産物賠償責任保険に加入した製品です。

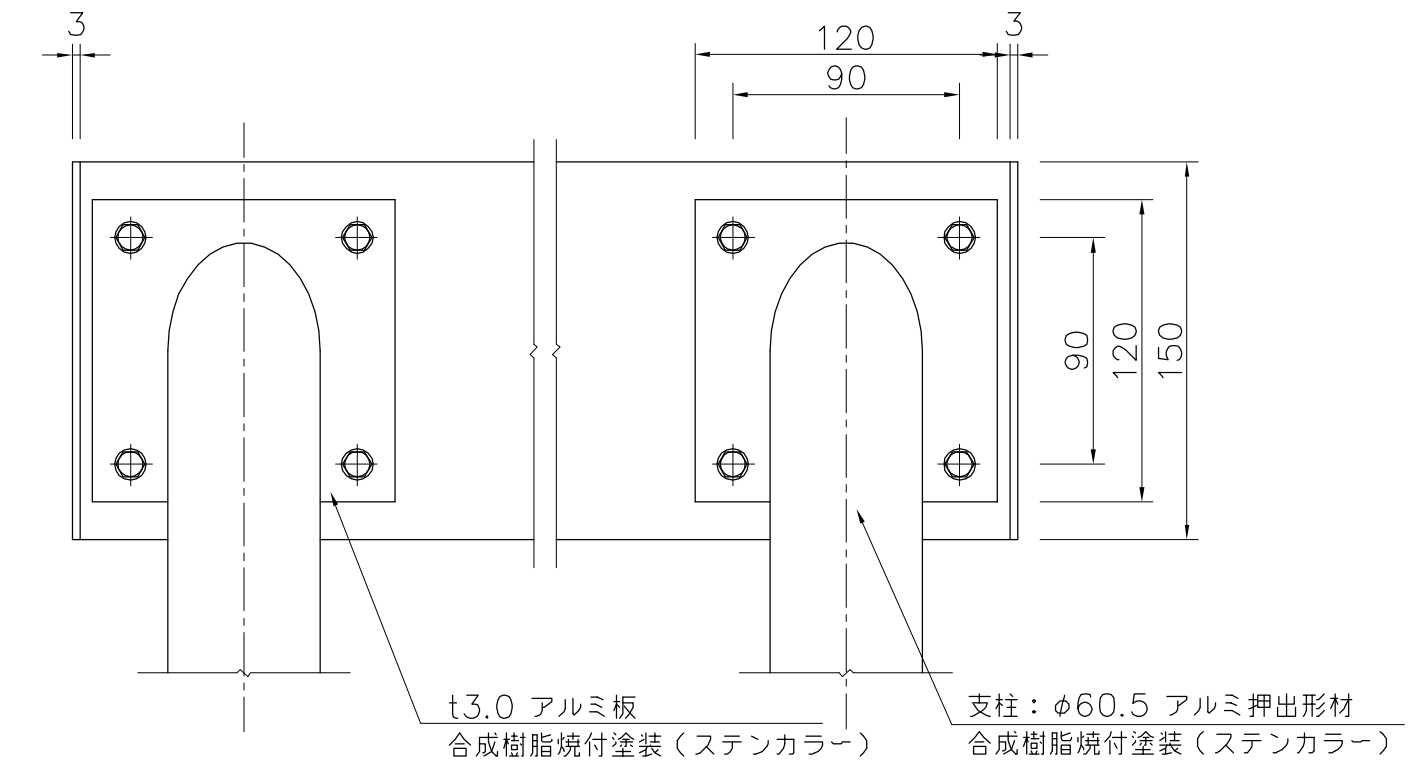

詳細図 S=1/3

△	
△	
△	
△	



PROJECT	DATE	SCALE	FILE NO.
ファミリア	2018/03/15	1/20	
UC-S810202G	DRAWN	CHECKED	APPROVED
	山本	土屋	上野山
	DWG. NO.		
	U51220-01	3	